




Detalhe S1
Escala 1:25

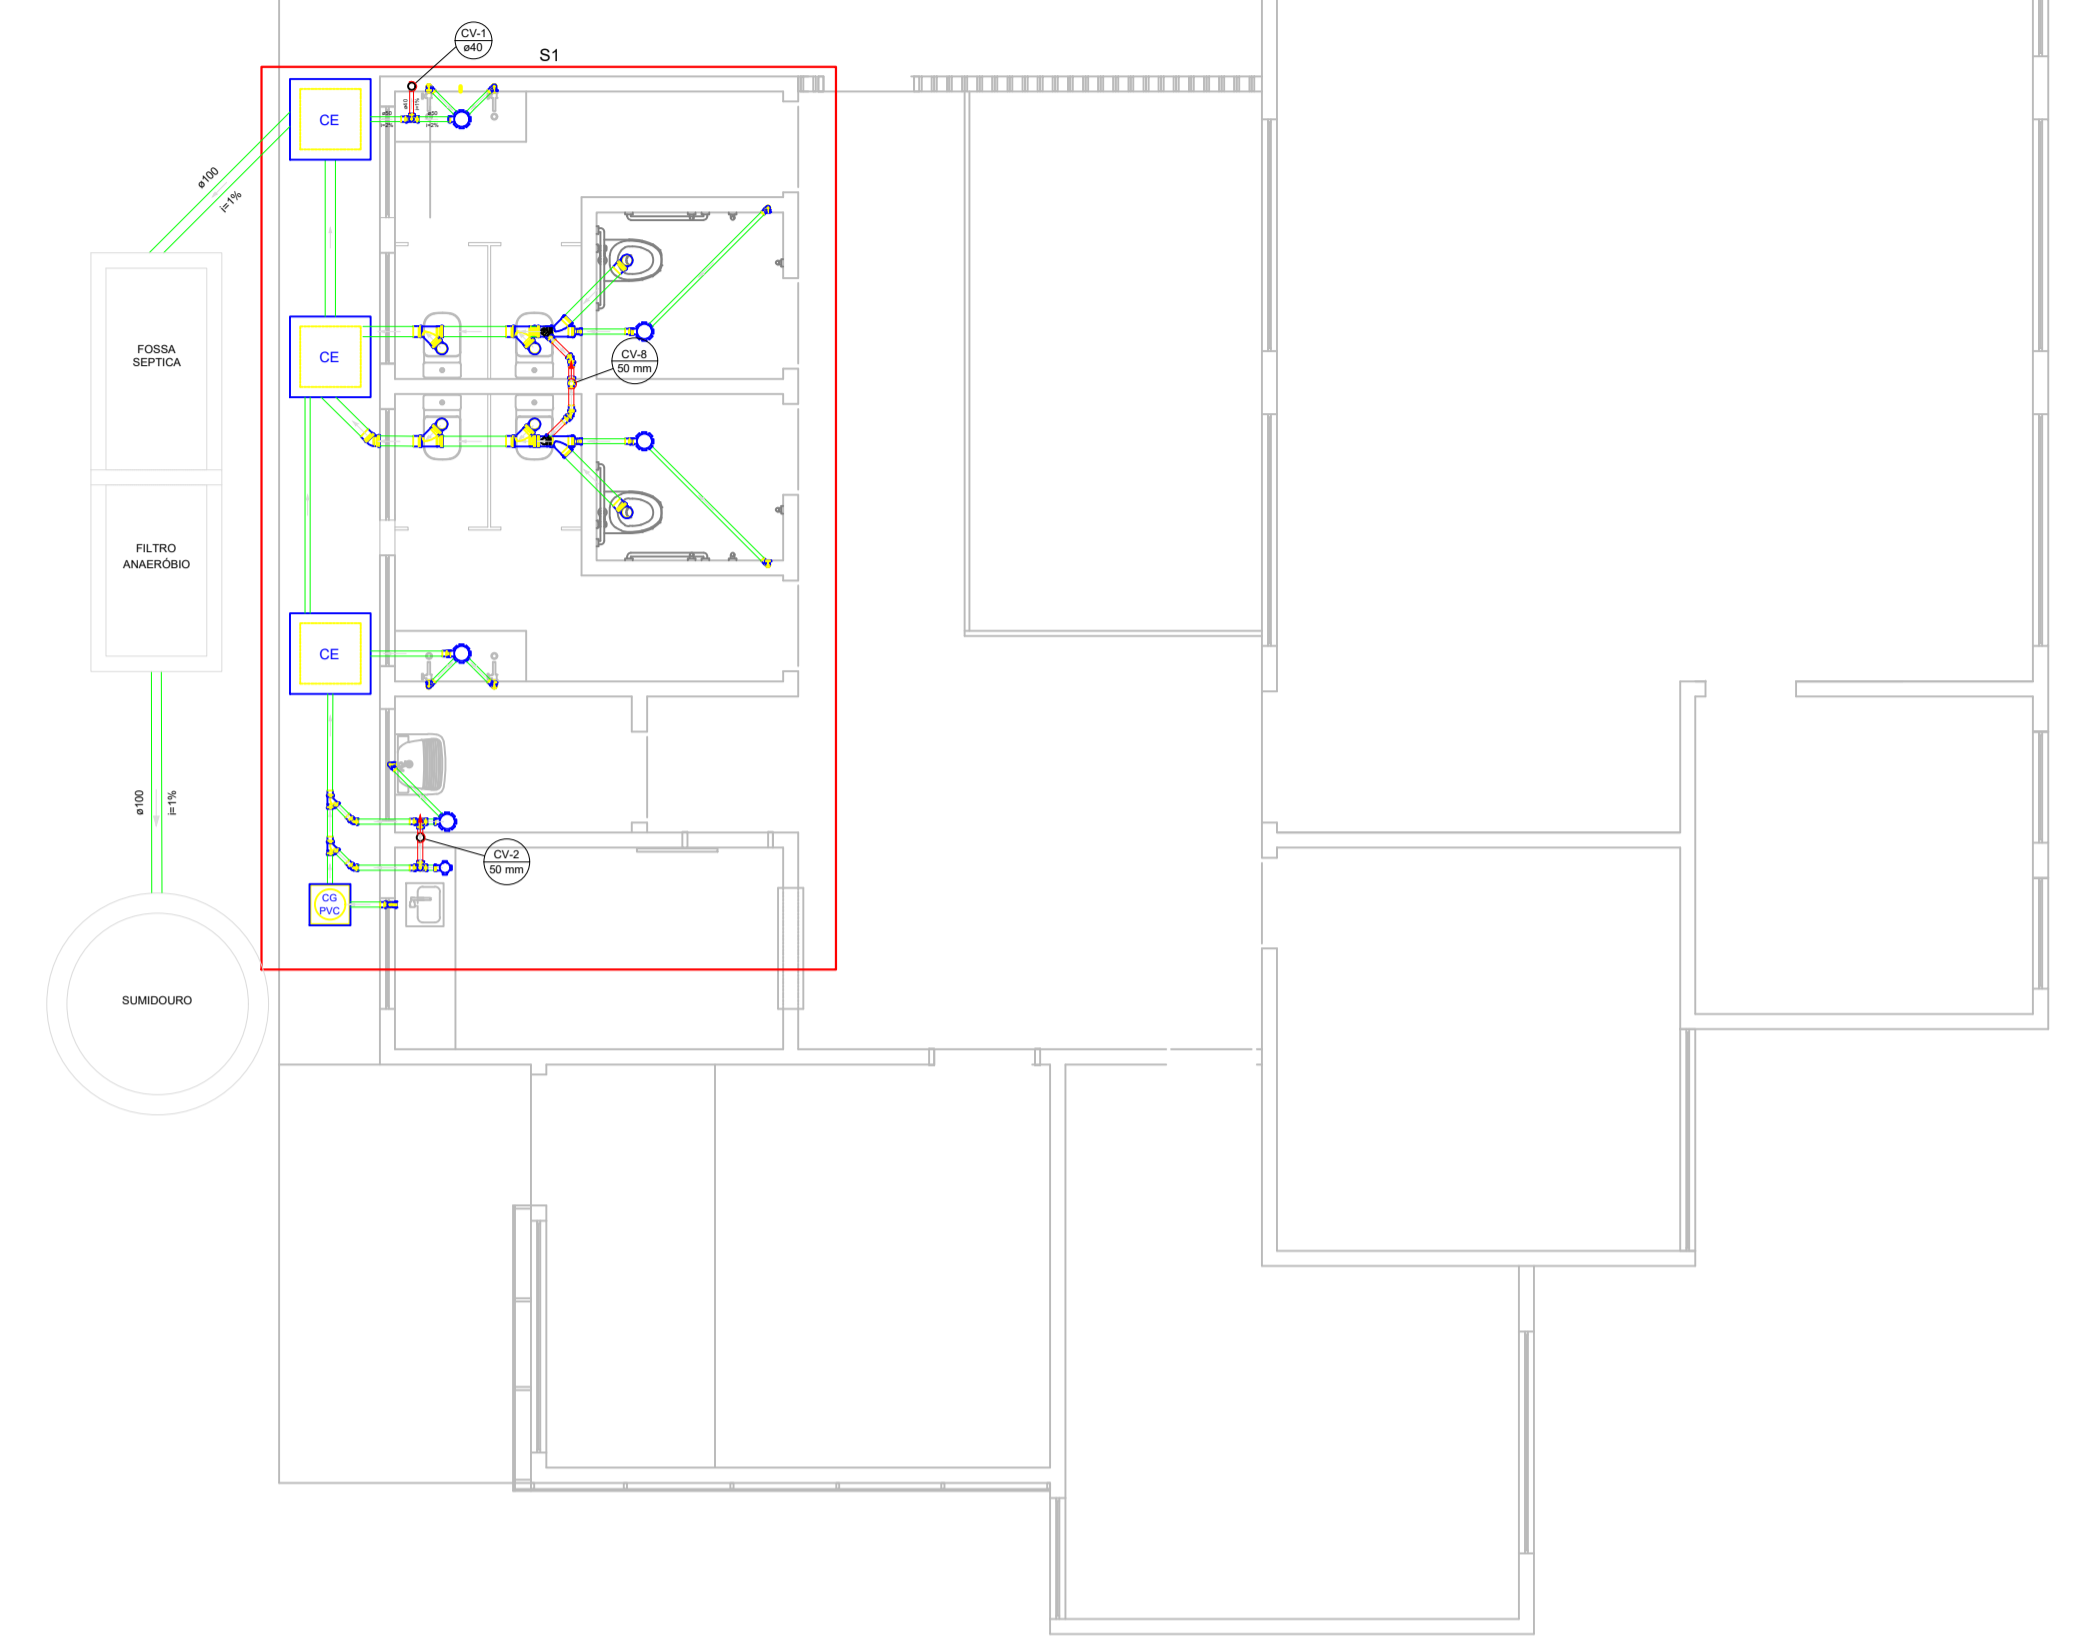


CARIMBO			
..1.1.07. NOVOS CONTRATOS SAOESP/LOTAMENTO ZPE CACERES/7_PAVIMENTACAO/00/LOGO_SINFRA.png			
PROJETO SANITÁRIO			
OBRAS	CONSTRUÇÃO DA DIRETORIA DE UNIDADE DESCENTRALADA DA SEMA.		
PROPRIETÁRIO CPF/CNPJ	SECRETARIA DE ESTADO DE MEIO AMBIENTE 03.507.415/0023-50		
ENDEREÇO	RUA 24-A, TANGARÁ DA SERRA - MT		
Desenhista Bruno Drogshic Mendoza Soares			
RESP. P/ EXECUÇÃO CREA/ CAU			
ESCALA	INDICADA	ASSUNTO	FOLHA Nº
DATA	AGOSTO/2020	- PLANTA BAIXA	01
REVISÃO	REV. 01		/02
ESTATÍSTICAS			
ÁREAS (m²)	% OCUPAÇÃO	COEF. APROVEIT.	COORDENADAS GEOGRÁFICAS
ÁREA DO TERRENO 1.499,19m²	TÉRRECO	DEMAIS PAV.	
ÁREA CONSTRUÍDA 273,48m²			

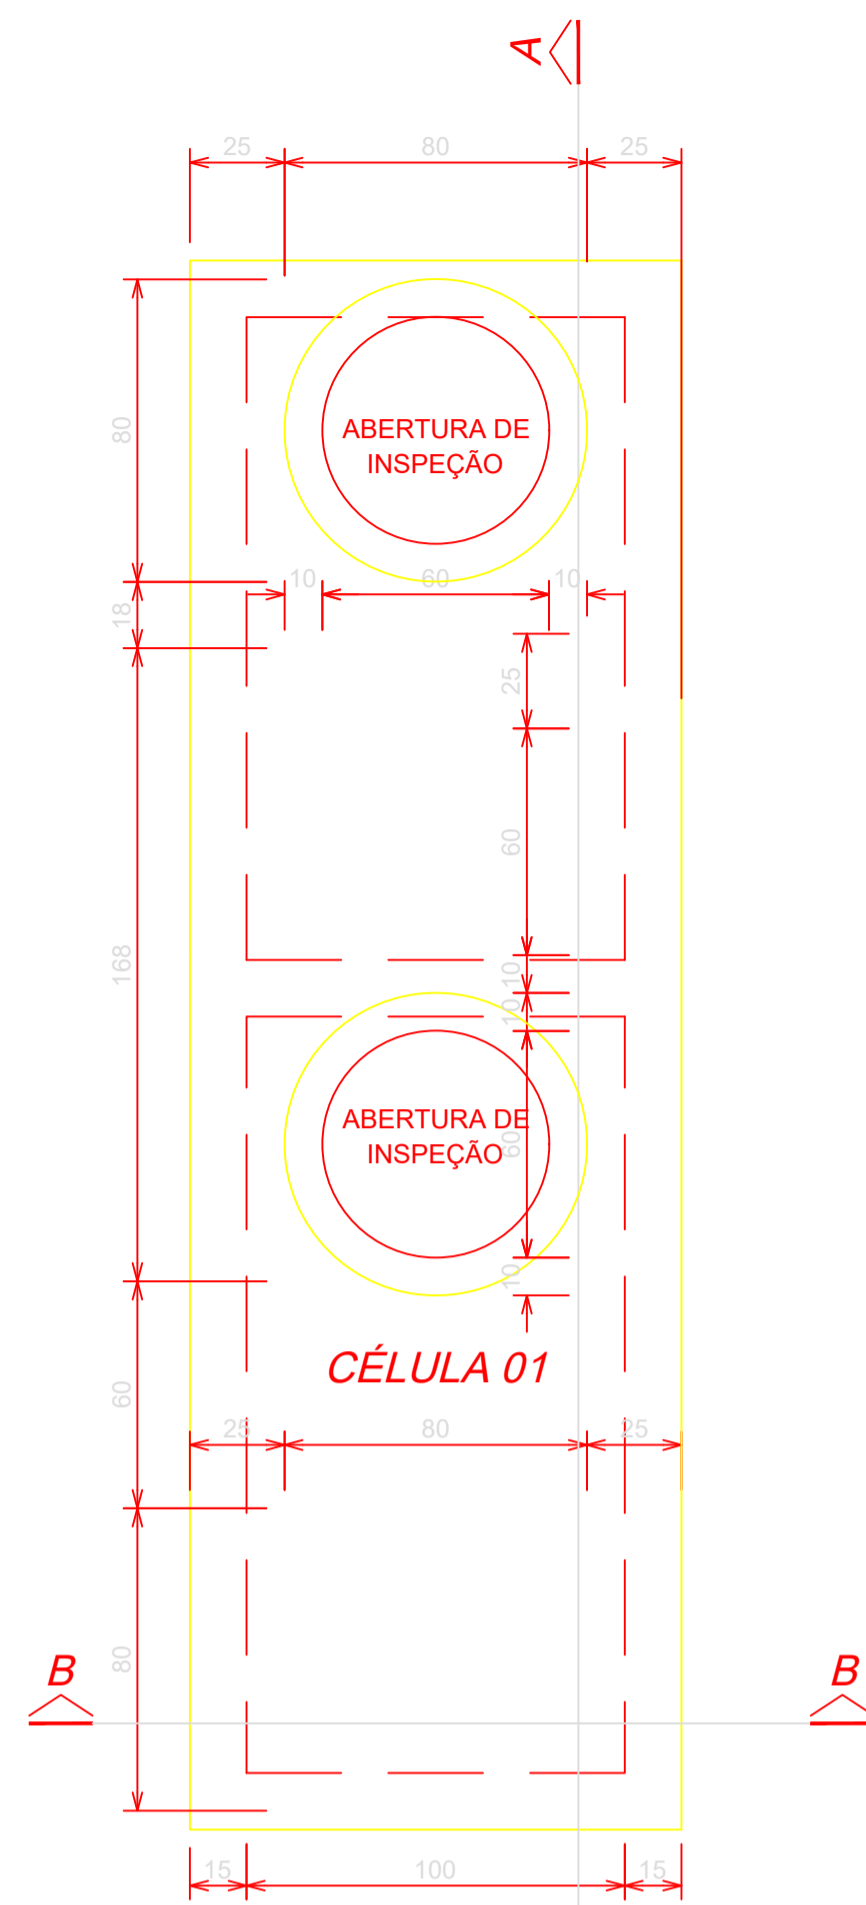


1 CORTE 11
ESCALA 1/20

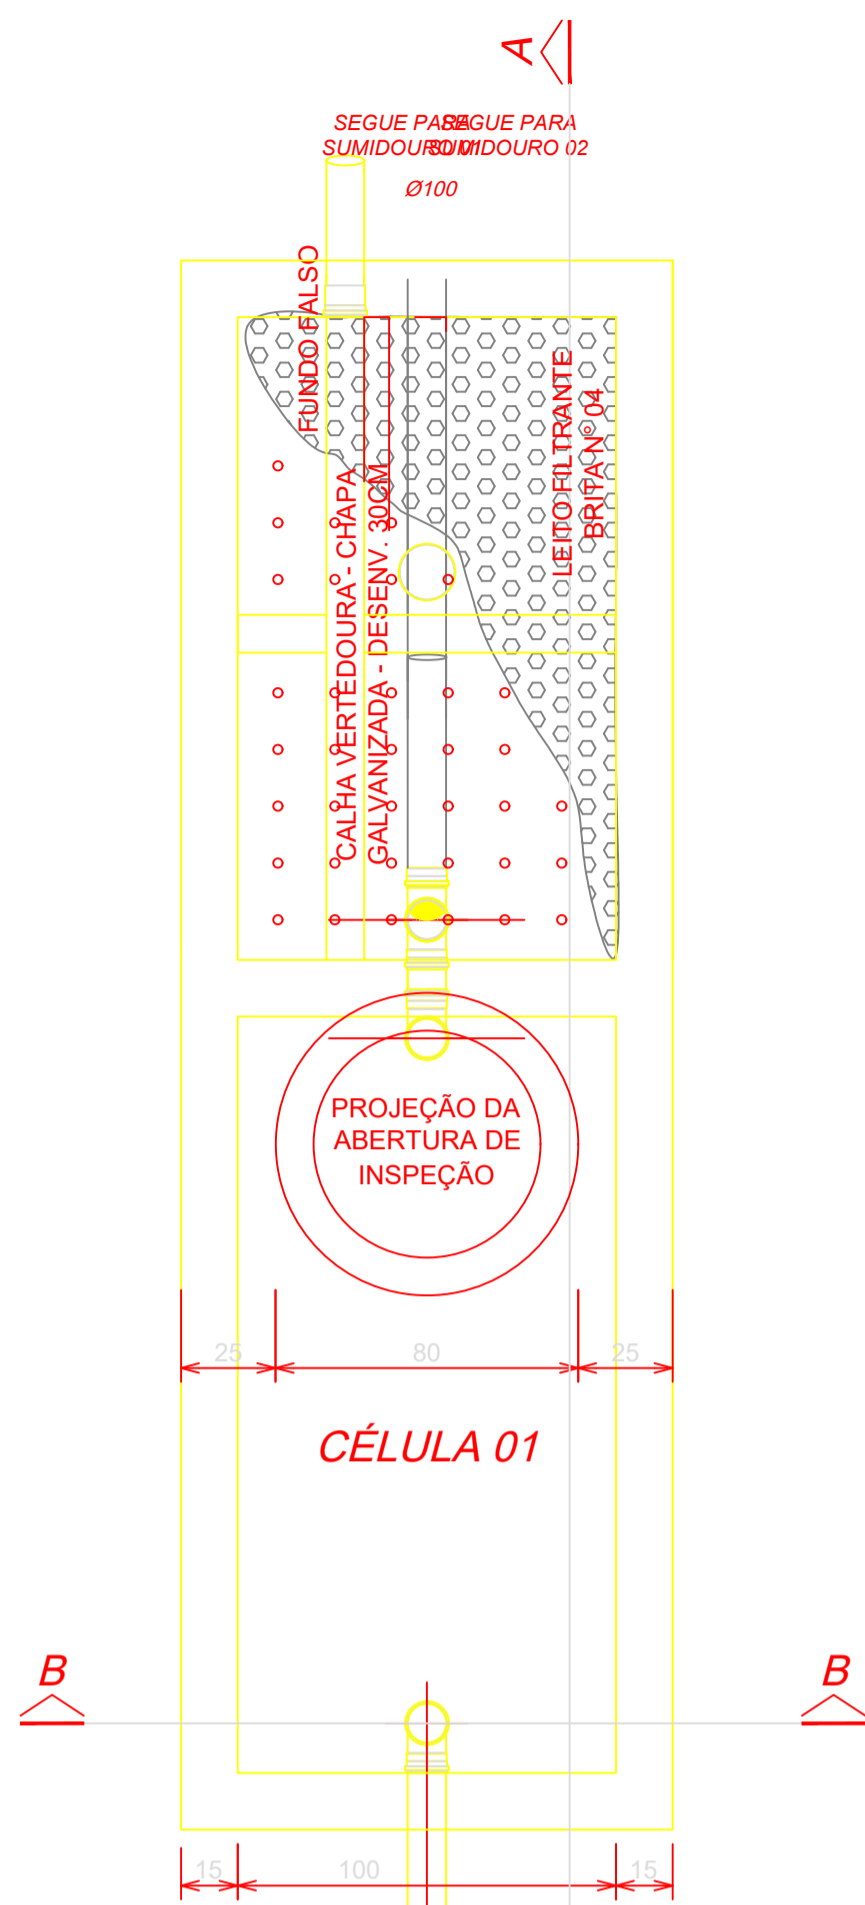


2 CORTE 22
ESCALA 1/20

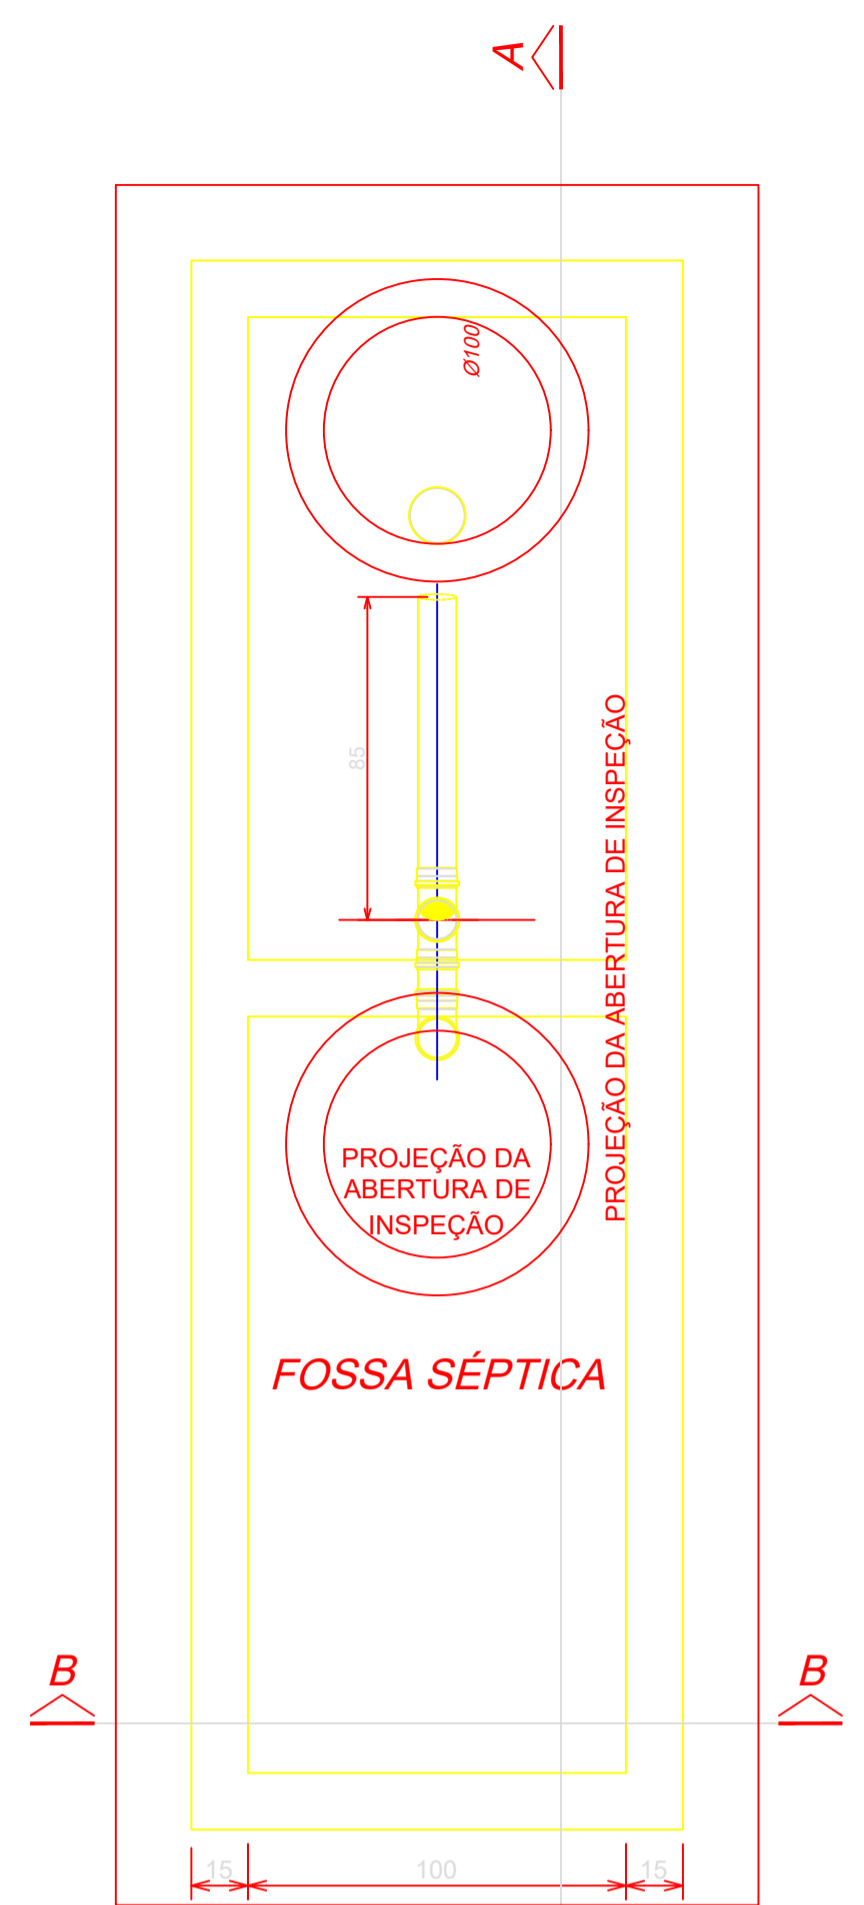



3 CORTE 33
ESCALA 1/20

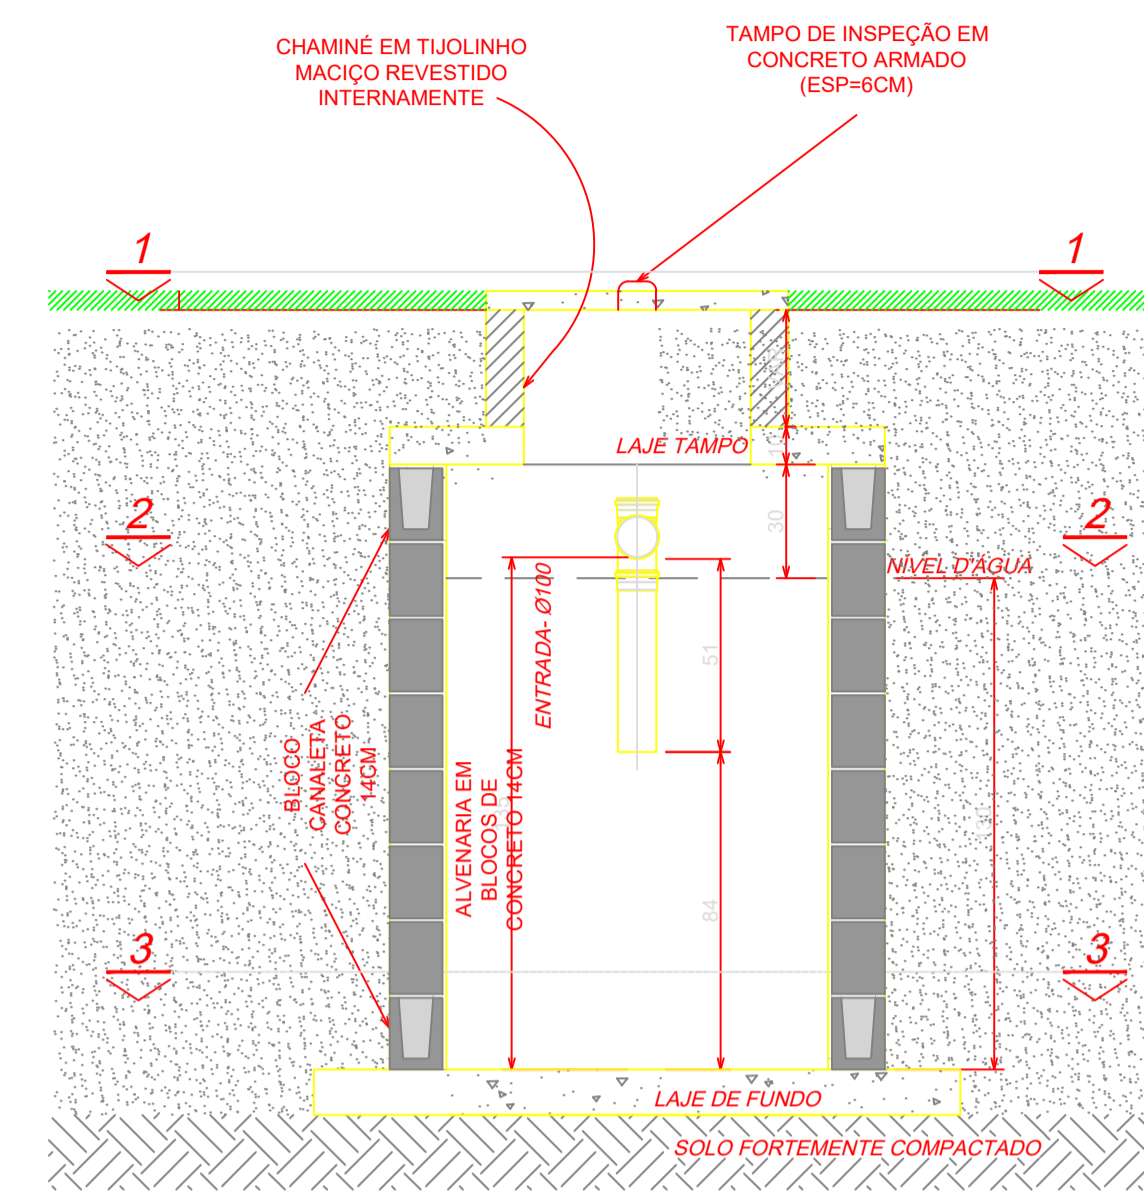

4 CORTE BB
ESCALA 1/20

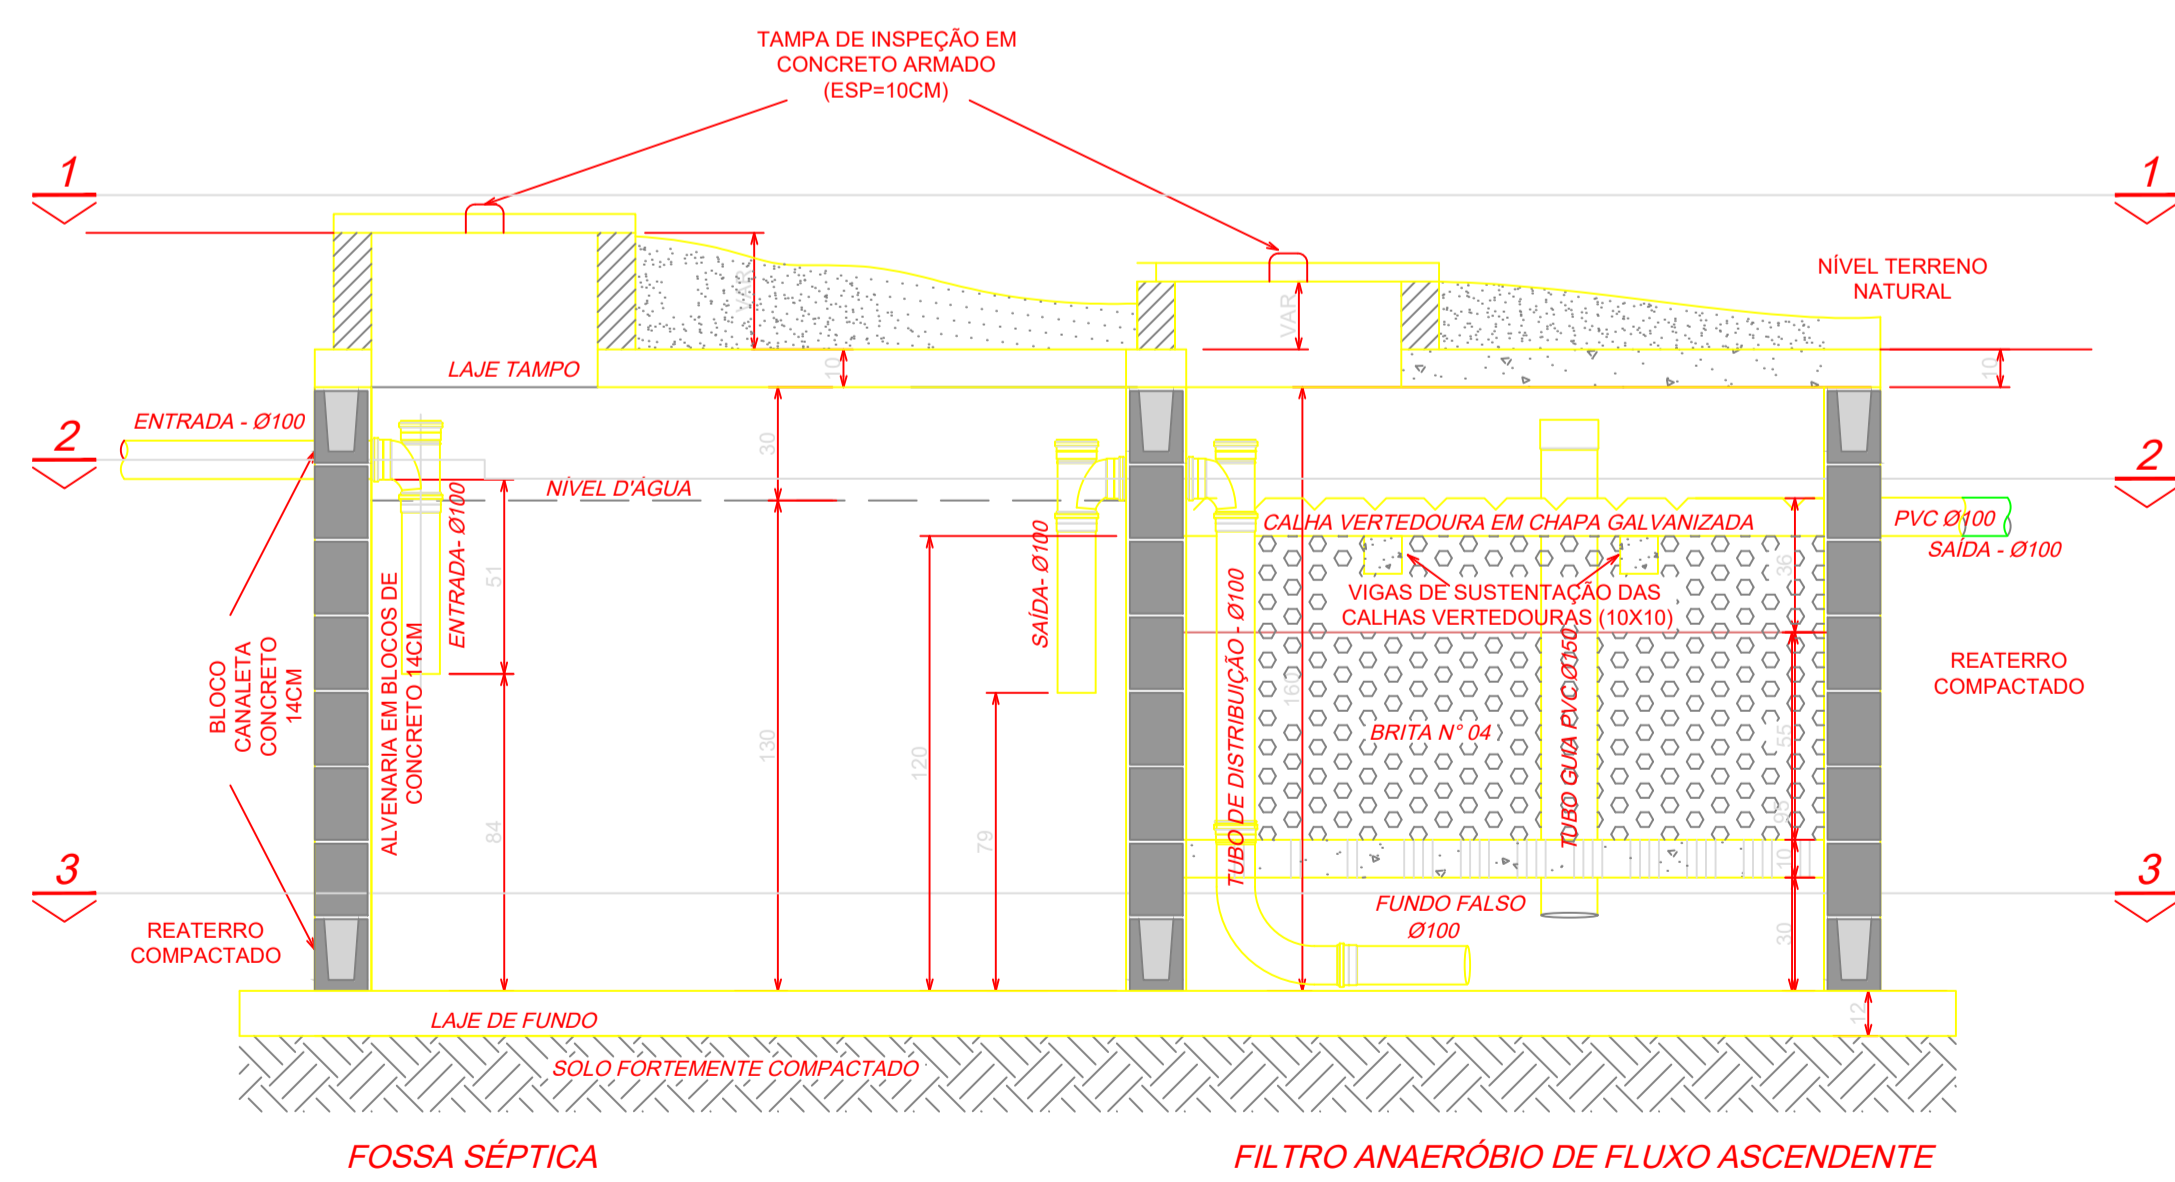

5 CORTE AA
ESCALA 1/20

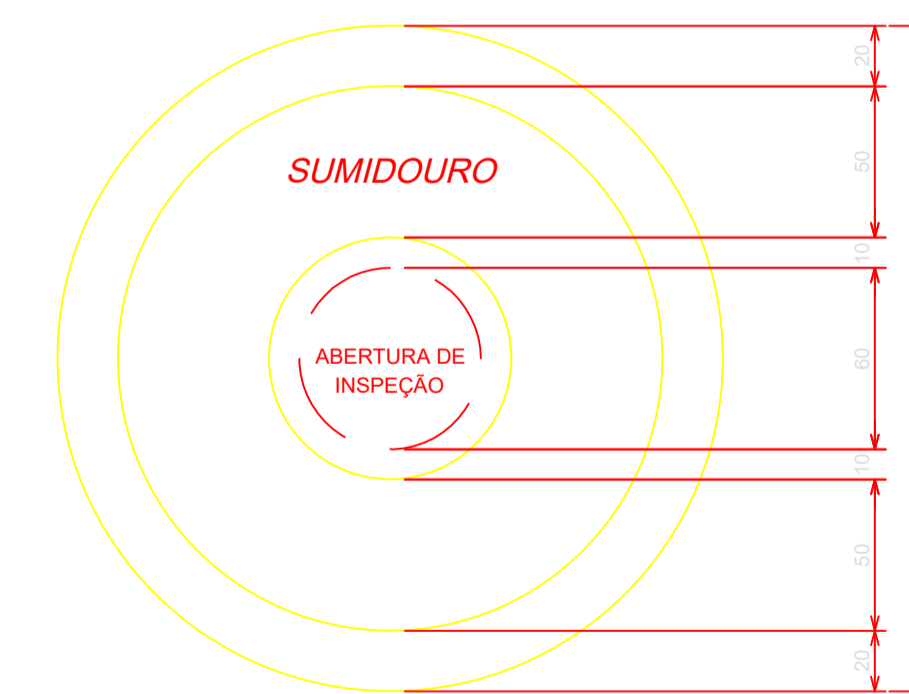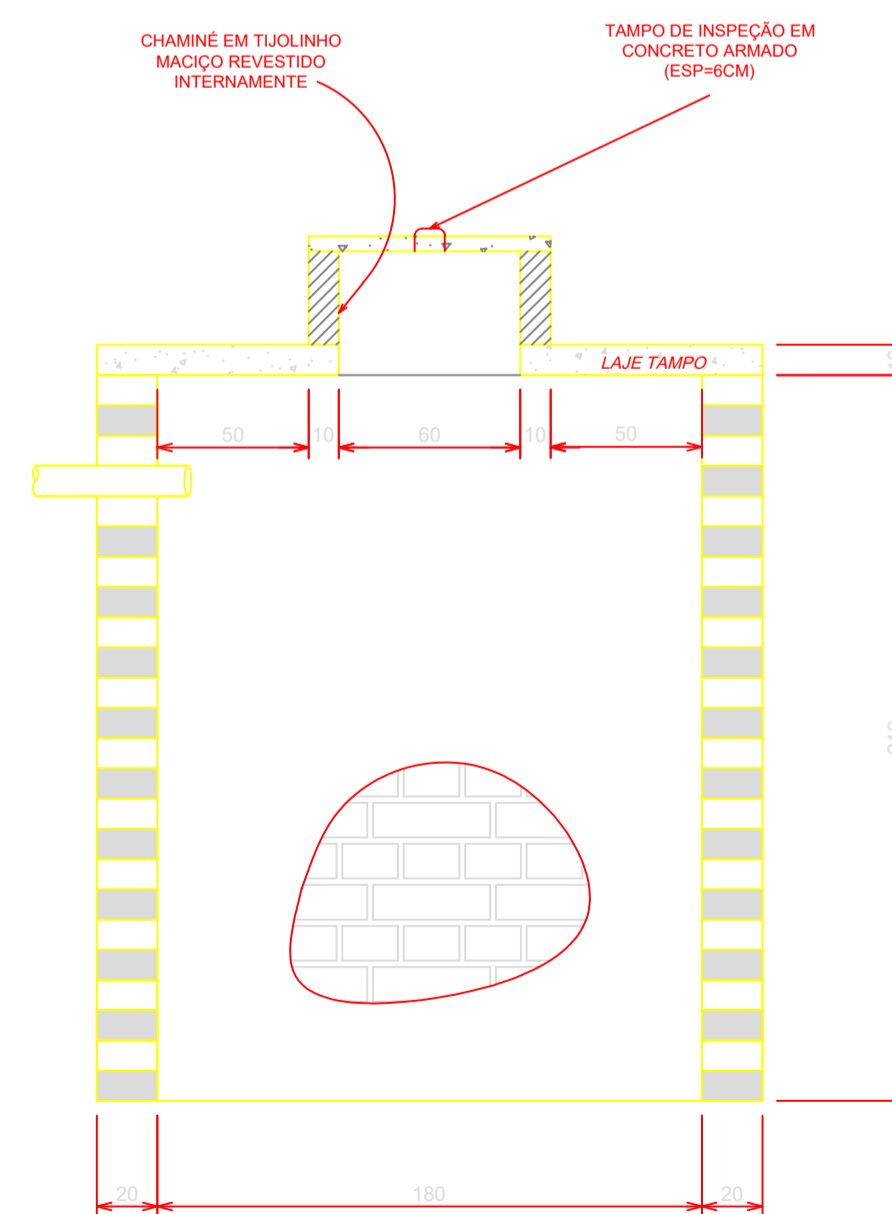

CARIMBO

..L.L.107. NOVOS CONTRATOS SAOESPILOTEAMENTO ZPE CÁCERES17_PAVIMENTACAO/00/LOGO_SINFRA.png

PROJETO SANITÁRIO

OBRA **CONSTRUÇÃO DA DIRETORIA DE UNIDADE DESCONCENTRADA DA SEMA.**

PROPRIETÁRIO **SECRETARIA DE ESTADO DE MEIO AMBIENTE**
CPF/CNPJ **03.507.415/0023-50**

ENDEREÇO **RUA 24-A, TANGARÁ DA SERRA - MT**

Desenhista
Bruno Drosghic Mendoza Soares

RESP. P/ EXECUÇÃO
CREA/ CAU

ESCALA **INDICADA**

ASSUNTO
- DETALHAMENTO DA ESTAÇÃO DE TRATAMENTO DE ESGOTO -ETE

FOLHA Nº

DATA **AGOSTO/2020**

02

REVISÃO **REV. 01**

/02

ESTATÍSTICAS			
ÁREAS (m²)	% OCUPAÇÃO	COEF. APROVEIT.	COORDENADAS GEOGRÁFICAS
ÁREA DO TERRENO 1.499,19m²	TÉRREO		
ÁREA CONSTRUÍDA 273,48m²	DEMAIS PAV.		