

1 PLANTA BAIXA
ESCALA 1/75

QUADRO DE ESQUADRIAS

TIPO	DIMENSÕES			QUANT.	MODELO/TIPO	MATERIAL	AMBIENTES	
	LARG.	ALT.	PEITORIL					
PORTAS	P1	2,00	2,10	-	01	CORRER 2F	VIDRO TEMPERADO	RECEPÇÃO
	P2	0,90	2,10	-	05	GIRO 1F	MADEIRA	SALAS TÉCNICAS, CORREDOR, REUNIÃO E ARQUIVO
	P3	0,80	2,10	-	01	GIRO 1F	MADEIRA	SALA DIRETOR
	P4	0,70	2,10	-	01	GIRO 1F	MADEIRA	COPA
	P5	0,90	2,10	-	02	GIRO 1F - BARRAS PCD	MADEIRA	BANHEIROS
JANELAS	J1	2,00	1,10	1,10	05	CORRER 4F	VIDRO TEMPERADO	SALA DE REUNIÃO E SALAS TÉCNICAS
	J2	1,50	1,10	1,10	02	CORRER 2F	VIDRO TEMPERADO	SALA DO DIRETOR E COPA
	J3	1,00	1,10	1,10	01	CORRER 2F	VIDRO TEMPERADO	ARQUIVO
	J4	0,60	0,40	1,80	02	MAXI-AR 2F	VIDRO TEMPERADO	BANHEIROS

01 - MEDIDAS DADAS EM METROS (m).
 02 - AS COTAS PREVALECEM SOBRE A ESCALA DO DESENHO.
 03 - EM CASO DE DUVIDAS, CONSULTE O AUTOR DO PROJETO.
 04 - SOLEIRA EM TODAS AS PORTAS
 05 - PINGADEIRAS DE 2CM EM TODAS AS JANELAS

LEGENDA: PISO/PAREDE/TETO

- PISO
 - 1 PISO cerâmico PEI-5, 60x60cm na cor bege claro
 - 2 PISO em concreto desempenado
- PAREDE
 - 1 Pintura acrílica em paredes externas na cor verde musgo
 - 2 Pintura acrílica em paredes externas na cor cinza
 - 3 Revestimento em azulejo dim. mínima 0,30x0,30m até o pé direito
 - 4 Pintura em látex acrílica em branco gelo
 - 5 Revestimento cerâmico tipo madeira
- TETO
 - 1 Forro de PVC
 - 2 Laje

TABELA DE MEDIDAS

TERRENO	30,00 X 71,60	2.152,30M ²
CALÇADA	-	43,71 M ²
CONSTRUÇÃO	-	144,59 M ²
BLOCO INTERTRAVADO	-	46,86 M ²
GRAMA	-	69,46 M ²

DETALHAMENTO PEDRAS

DETALHAMENTO BANHEIRO PCD

SINFRA
Secretaria
de Estado de
Infraestrutura
e Logística

Governo de
Mato Grosso

AUTOR DO PROJETO
CREA/ CAU

RESP. P/ EXECUÇÃO
CREA/ CAU

ÁREAS (m²)

COORD. GEOGRÁFICAS

OBRA **SEDE DA SECRETARIA MUNICIPAL DE MEIO AMBIENTE - ARIPUANÃ**

ARQUITETURA
FOLHA Nº

ESCALA
INDICADA

ENDEREÇO **AVENIDA TANCREDO NEVES. ARIPUANÃ - MT**


01 /05

DATA


NOVEMBRO/ 2019


ASSUNTO PLANTA BAIXA

REVISÃO
REV. 01

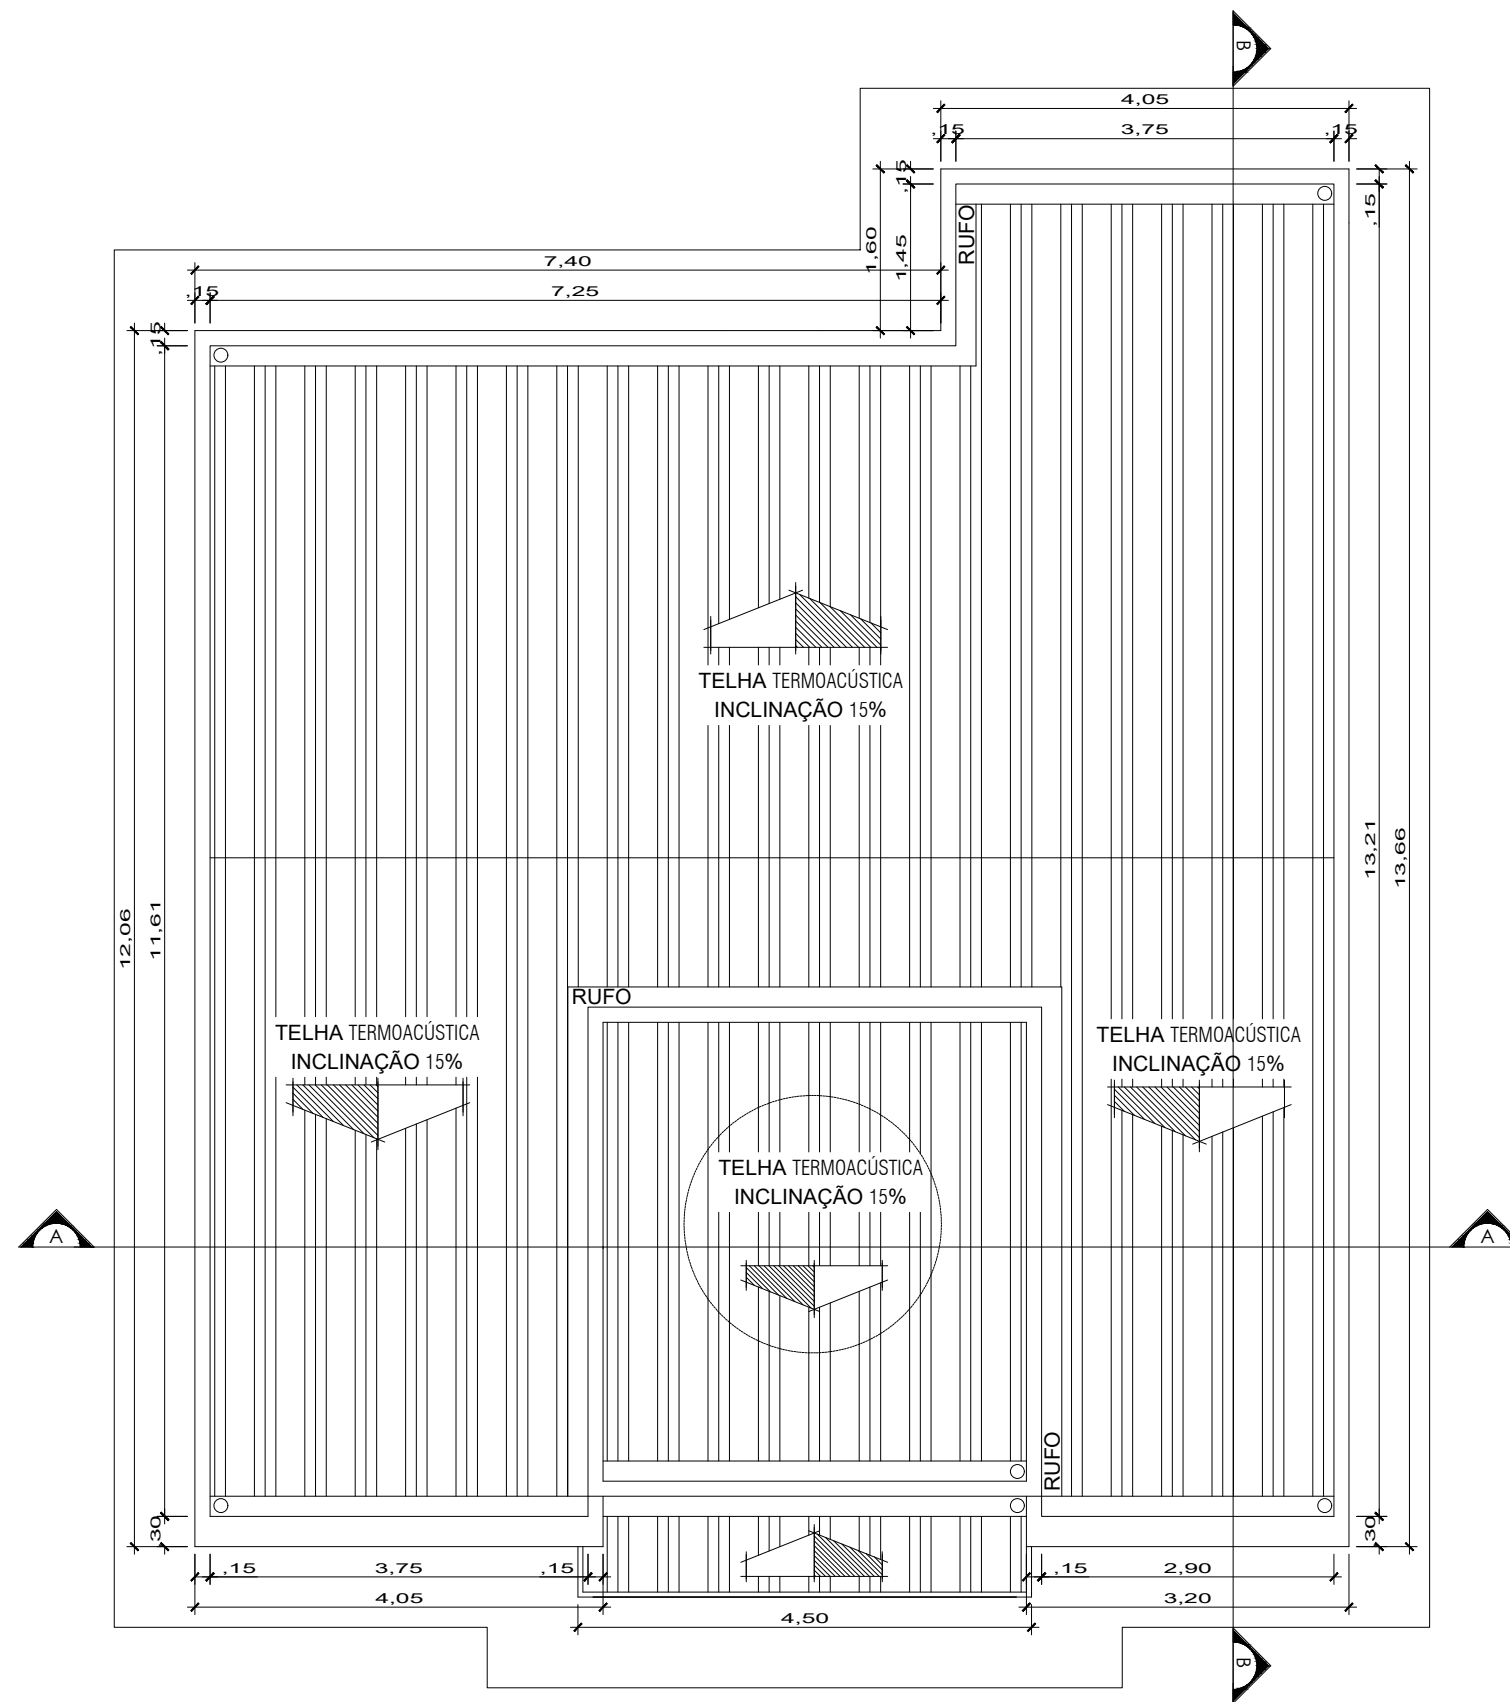


1 PLANTA DE COBERTURA
ESCALA 1/75

SINFRA Secretaria de Estado de Infraestrutura e Logística	 Governo de Mato Grosso	AUTOR DO PROJETO CREA/ CAU	RESP. P/ EXECUÇÃO CREA/ CAU	ÁREAS (m²)	COORD. GEOGRÁFICAS	OBRA SEDE DA SECRETARIA MUNICIPAL DE MEIO AMBIENTE - ARIPUANÃ	ARQUITETURA FOLHA Nº 02 /05
					ESCALA INDICADA	ENDEREÇO AVENIDA TANCREDO NEVES. ARIPUANÃ - MT	REVISÃO
					DATA NOVEMBRO/ 2019	ASSUNTO PLANTA DE COBERTURA	REV. 01

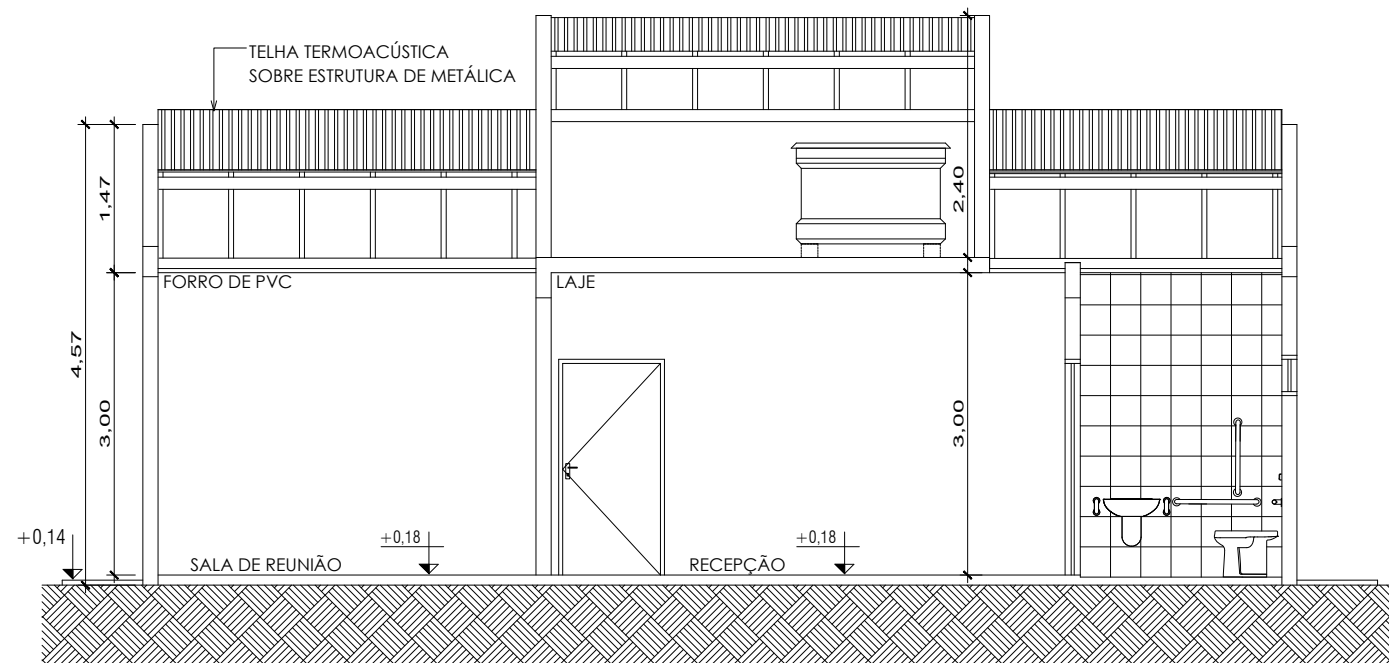

1 CORTE AA
ESCALA 1/75

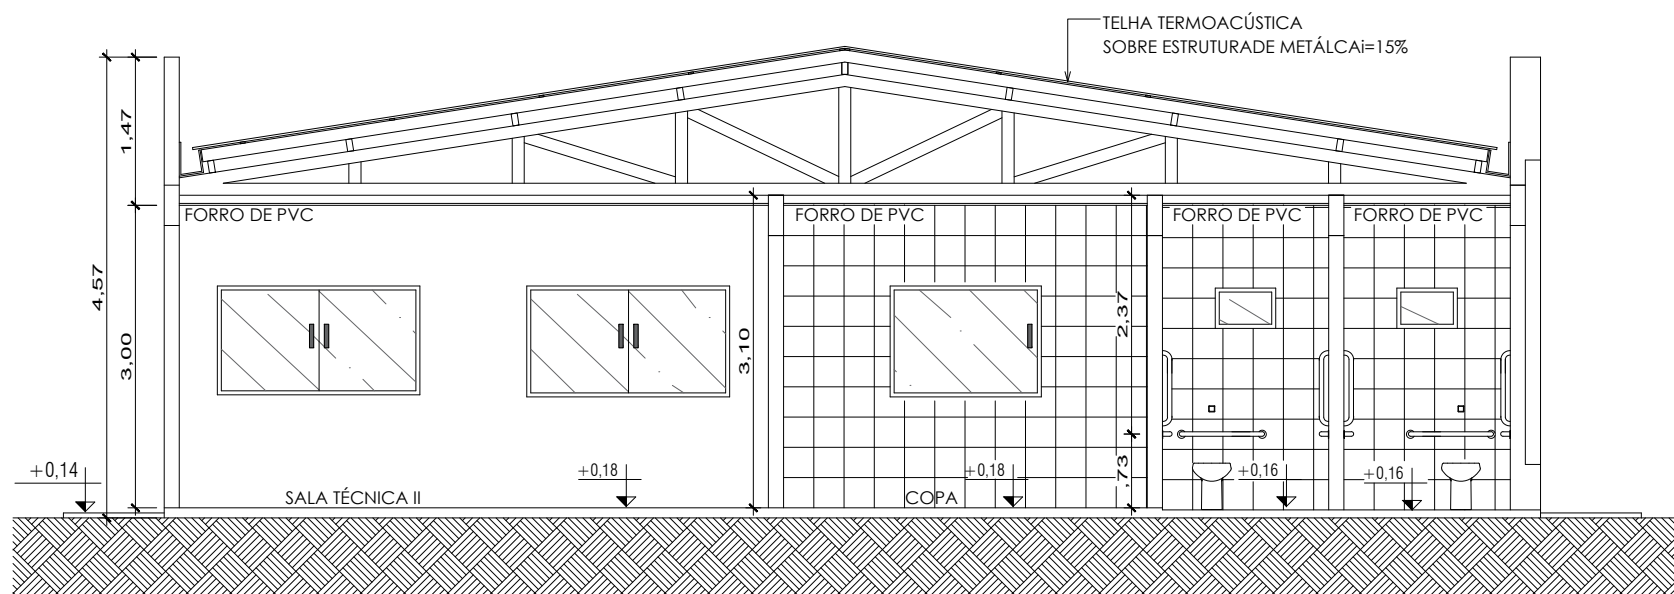

1 CORTE BB
ESCALA 1/75

SINFRA
Secretaria
de Estado de
Infraestrutura
e Logística

Governo de
**Mato
Grosso**

AUTOR DO PROJETO
CREA/ CAU

RESP. P/ EXECUÇÃO
CREA/ CAU

ÁREAS (m²)

COORD. GEOGRÁFICAS

OBRA **SEDE DA SECRETARIA MUNICIPAL DE MEIO AMBIENTE
- ARIPUANÃ**

ARQUITETURA
FOLHA Nº

ESCALA
INDICADA

ENDEREÇO **AVENIDA TANCREDO NEVES. ARIPUANÃ - MT**

03 /05


DATA
NOVEMBRO/ 2019

ASSUNTO CORTE AA E CORTE BB


REVISÃO
REV. 01




1 FACHADA FRONTAL
ESCALA 1/75

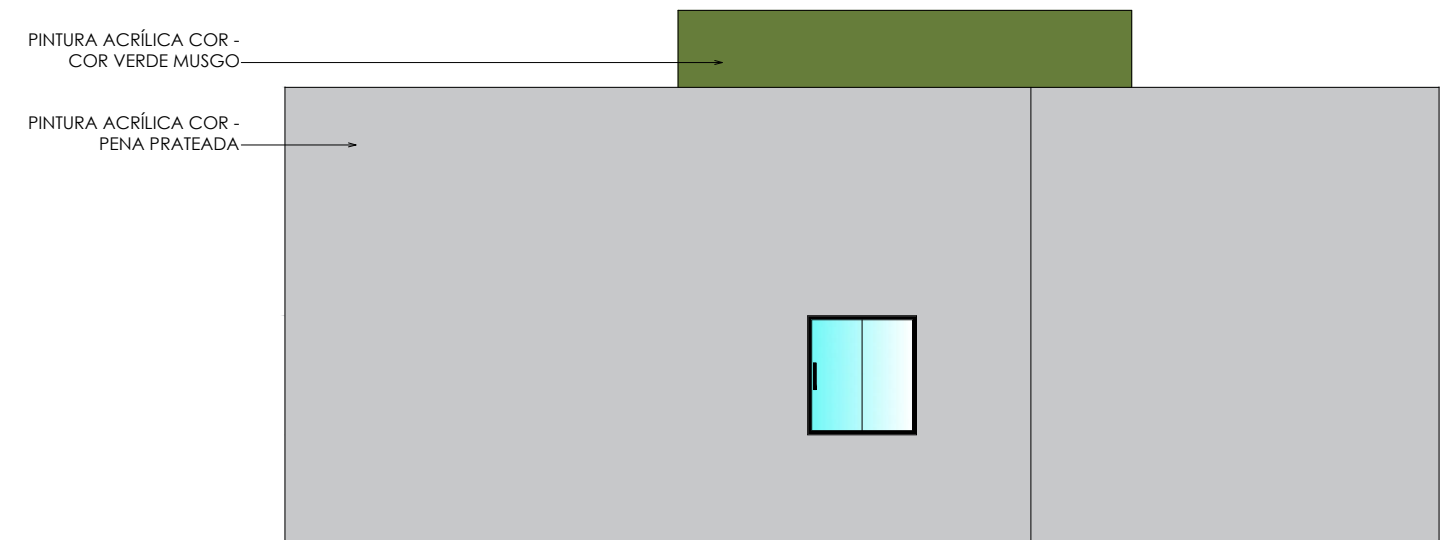


2 FACHADA POSTERIOR
ESCALA 1/75

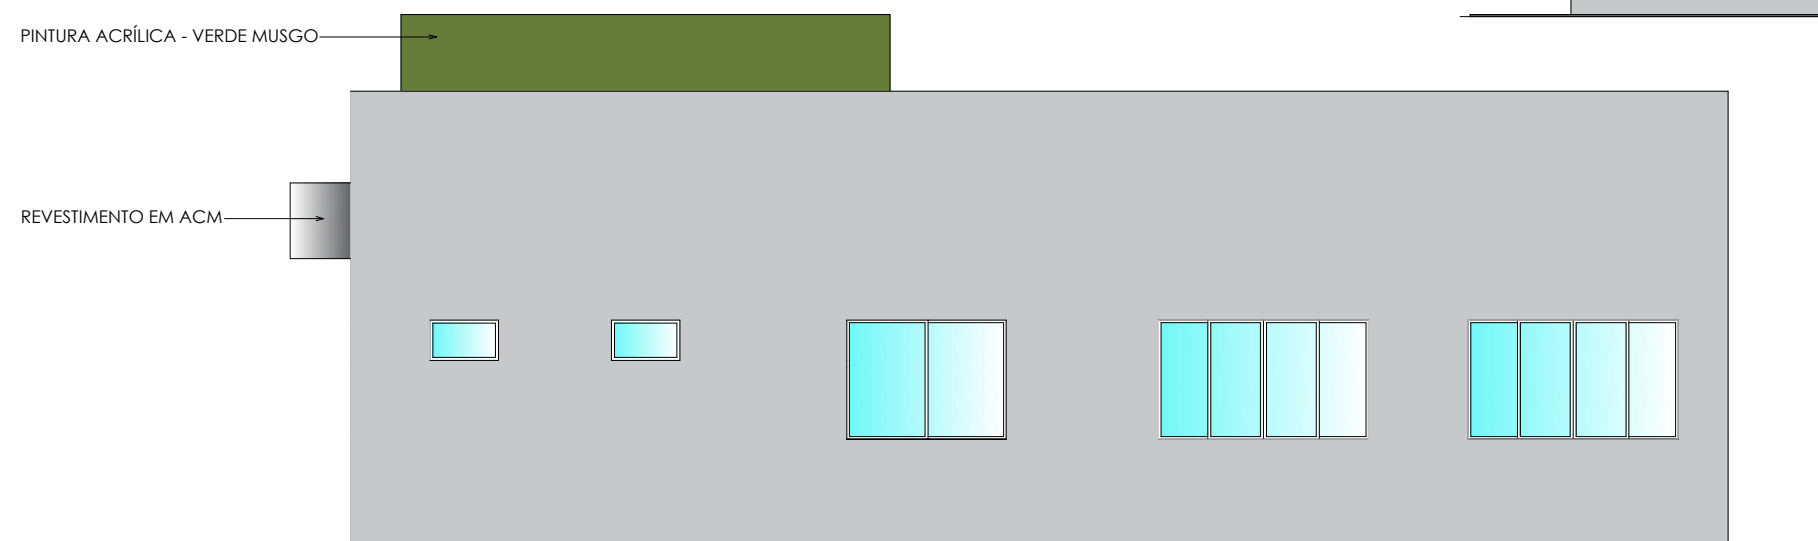


3 FACHADA LATERAL DIREITA
ESCALA 1/75


SINFRA Secretaria de Estado de Infraestrutura e Logística	 Governo de Mato Grosso	AUTOR DO PROJETO CREA/ CAU	RESP. P/ EXECUÇÃO CREA/ CAU	ÁREAS (m²)	COORD. GEOGRÁFICAS	OBRA SEDE DA SECRETARIA MUNICIPAL DE MEIO AMBIENTE - ARIPUANÃ	ARQUITETURA FOLHA Nº 04 /05
					ESCALA INDICADA	ENDEREÇO AVENIDA TANCREDO NEVES. ARIPUANÃ - MT	REVISÃO
					DATA NOVEMBRO/ 2019	ASSUNTO FACHADAS	REV. 01

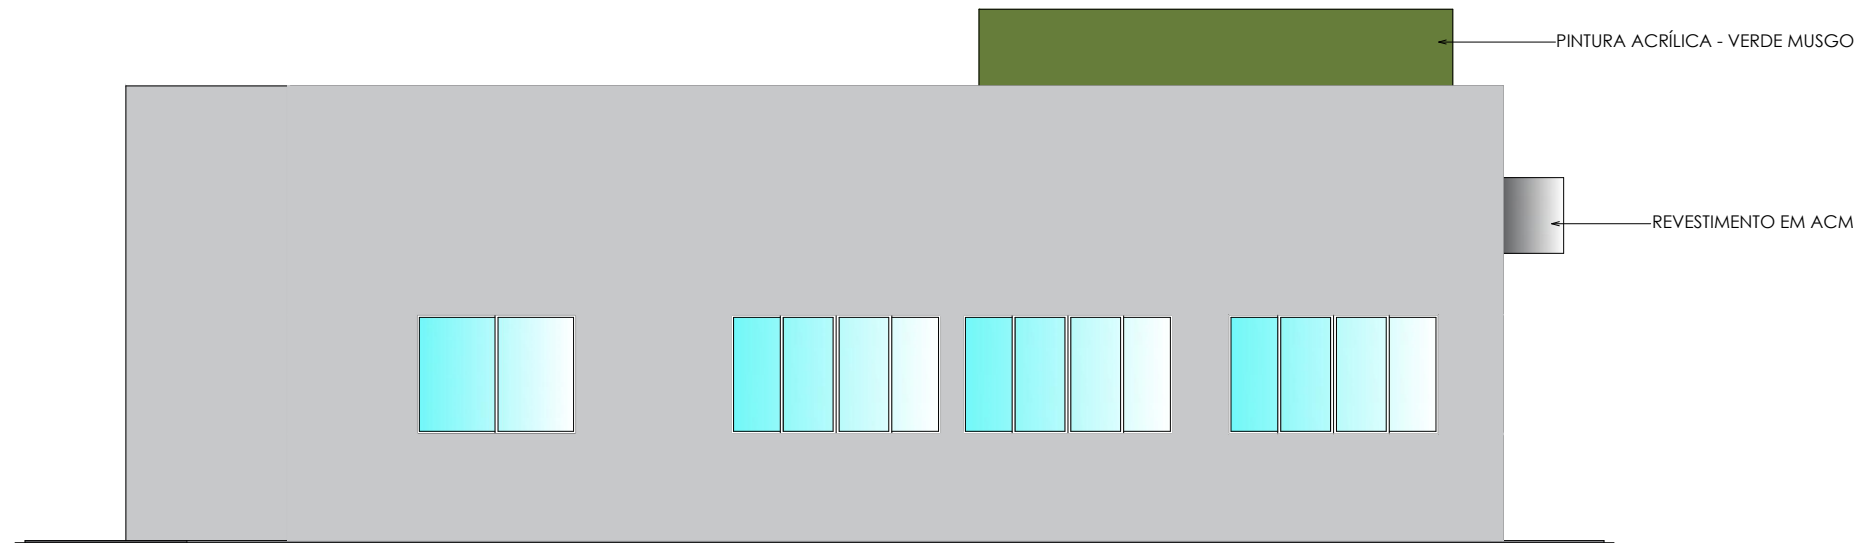


1 FACHADA LATERAL ESQUERDA
ESCALA 1/75

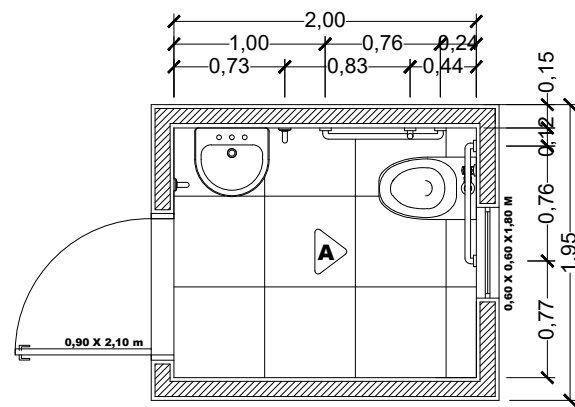

2 DET. PLANTA BAIXA BANHEIRO FEMININO
ESCALA 1/50

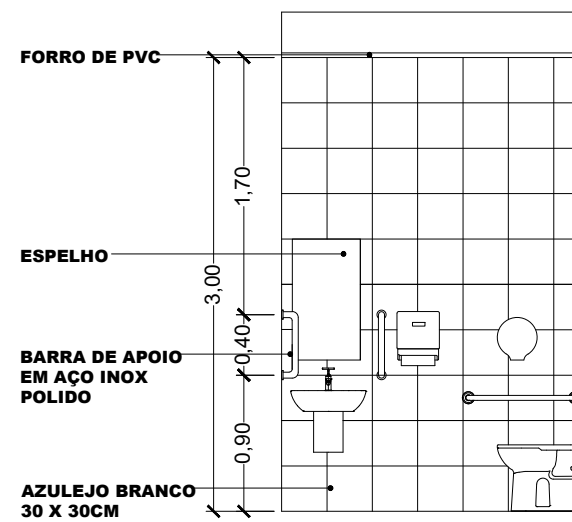

B DET. BANHEIRO VISTA A
ESCALA 1/50

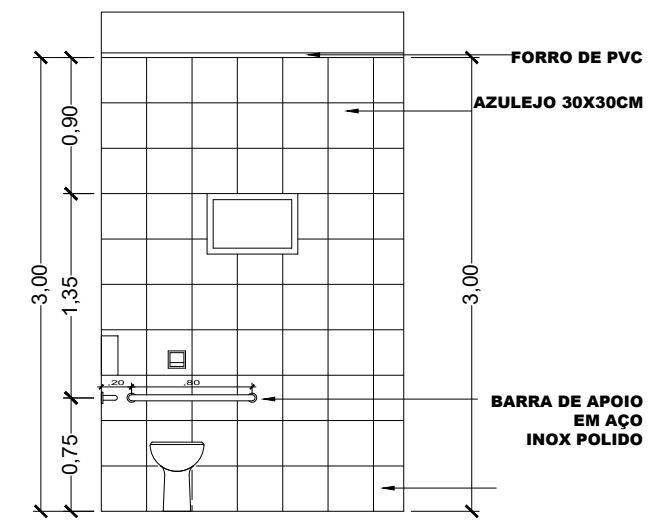

4 DET. BANHEIRO VISTA A
ESCALA 1/50

SINFRA
Secretaria
de Estado de
Infraestrutura
e Logística



Governo de
Mato Grosso

AUTOR DO PROJETO
CREA/ CAU

RESP. P/ EXECUÇÃO
CREA/ CAU

ÁREAS (m²)

COORD. GEOGRÁFICAS

ESCALA
INDICADA

DATA
NOVEMBRO/ 2019

OBRA **SEDE DA SECRETARIA MUNICIPAL DE MEIO AMBIENTE
- ARIPUANÃ**

ENDEREÇO **AVENIDA TANCREDO NEVES. ARIPUANÃ - MT**

ASSUNTO **FACHADA E DETALHES**

ARQUITETURA
FOLHA Nº

05 /05

REVISÃO
REV. 01