




04 CORTE BB
Escala 1:50

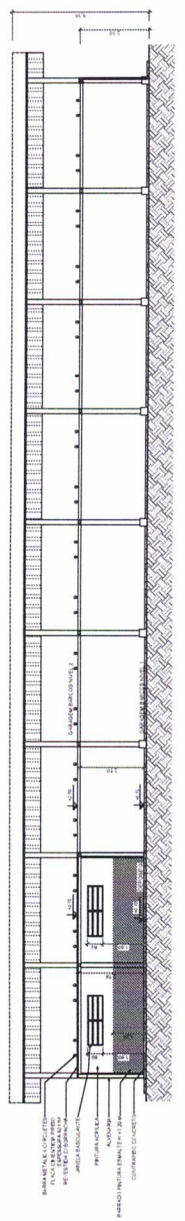

03 CORTE AA
Escala 1:50

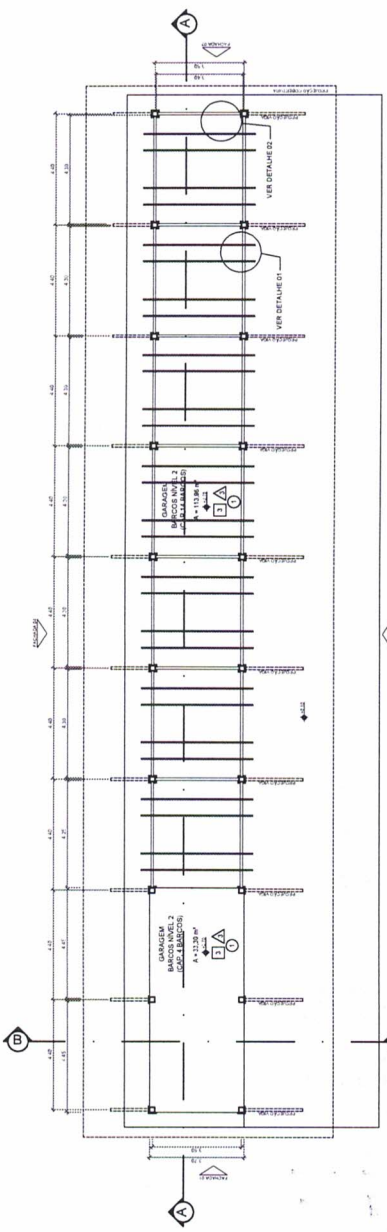

02 PLANTA DE LAYOUT GARAGEM BARCOS - NÍVEL 02
Escala 1:50

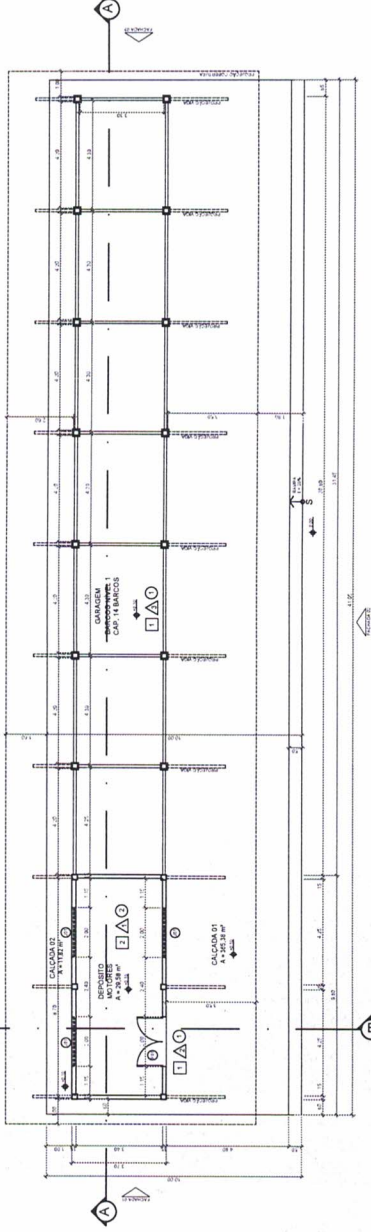

01 PLANTA DE LAYOUT GARAGEM BARCOS - NÍVEL 01
Escala 1:50

LEGENDA	QUADRO DE ACABAMENTOS
1	CONTRAPISO DE CONCRETO ESPESURA 10 CM
2	PISO CERÂMICO DIMENSÃO 40X40 CM
3	PANEL PARA PISO DE PÁVULO CIMENTADA - ESPESURA 4 CM
1	PINTURA ESMALTE BRANCO COM DUNA CLARO ATÉ 1,30M E PINTURA BRANCA ATÉ 1,30M. LANTARNA E CORTINA COM BRANCO DEZÉ ATÉ A LANTARNA FINAL DA PAREDE
2	PINTURA LATEX ACRÍLICA COM BRANCO DEZÉ O SOBRE FUNDO BEIJO
3	PINTURA ESMALTE BRANCO COM PRETA (ESTRUTURA METÁLICA)
1	ESTRUTURA COBERTURA APARENTE
2	PANEL PLACA CIMENTADA (VER PROJETO ESTRUTURAL)

CONSULTA 02 MEMORIAL DESCRITIVO

QUADRO DE ESQUADRIAS				
CODIGO	LARGURA	ALTURA	FUNÇÃO	MATERIAL
001	2,00 m	2,00 m	ABERTURA	ALCO
002	2,00 m	0,90 m	BAISGONIANTE	ALUMINIO / VIDRO



PROJETO ARQUITETÔNICO

OBRA: ABRIGO PARA BARCOS NA SEDE DA SECRETARIA DE ESTADO DE MEIO AMBIENTE - SEMA - MT

PROJETISTA: SECRETARIA DE ESTADO DE MEIO AMBIENTE - SEMA

INSCRIÇÃO: 03.507.415/0002-50

ENDEREÇO: RUA C: ESQUADRA COM A RUA F: CENTRO POLITICO ADMINISTRATIVO CEP 78.650-913 - CUIABA - MT

ANTERIOR PROJETO: LANTARNA PARA: SECRETARIA DE ESTADO DE MEIO AMBIENTE - SEMA

REP. F. EXECUÇÃO: RITA MACEDO COSTA

ESCALA: 28 ABRIL 2020

REVISÃO: REV. 00

PLANTA BAIXA NÍVEL 1: PLANTA BAIXA NÍVEL 2: CORTES AA, BB,

FOLHA Nº 02 / 04

ÁREAS (M²)		ESTATÍSTICAS	
ÁREA TOTAL	1.123,00	N. OBRAS	01
ÁREA ÚTIL	1.123,00	TERREO	01
ÁREA DE COBERTURA	1.123,00	ESTRUTURA	01
ÁREA TOTAL CONSTRUÇÃO	1.123,00	PROJETO	01
ÁREA TOTAL PROJETO	1.123,00	PROJETO NÍVEL 01	01

