




01 PLANTA BAIXA CANALETA DE CAPTAÇÃO DE ÁGUA PLUVIAL  
ESCALA 1:50

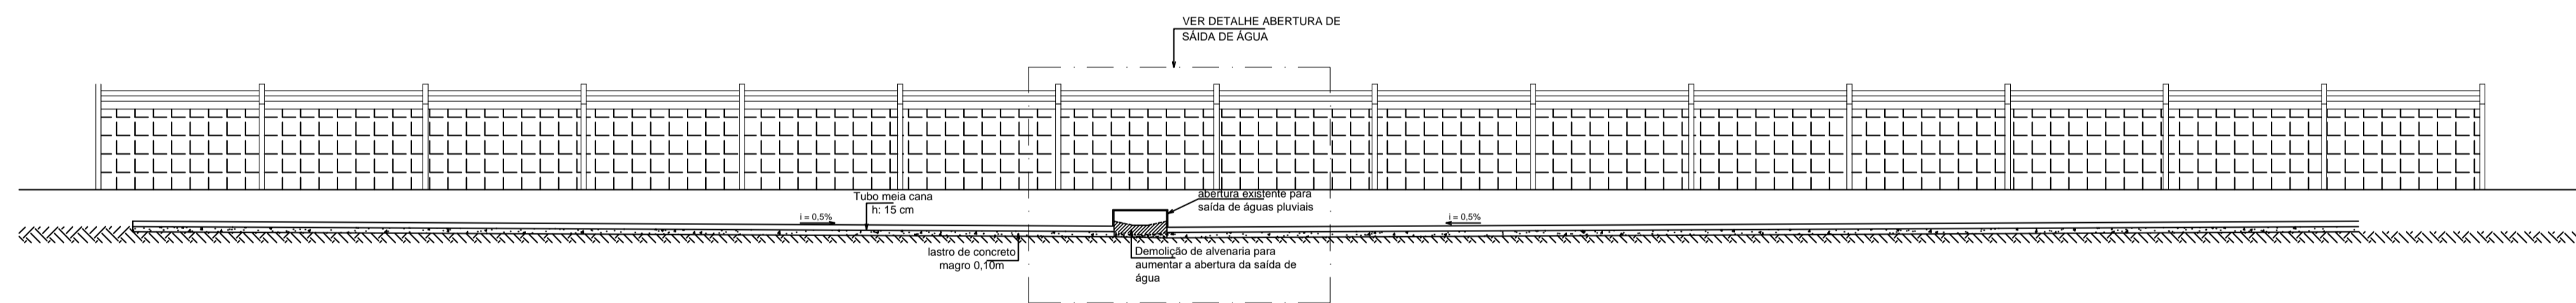

02 VISTA MURETA E SAÍDA DE ÁGUA PLUVIAL  
ESCALA 1:100

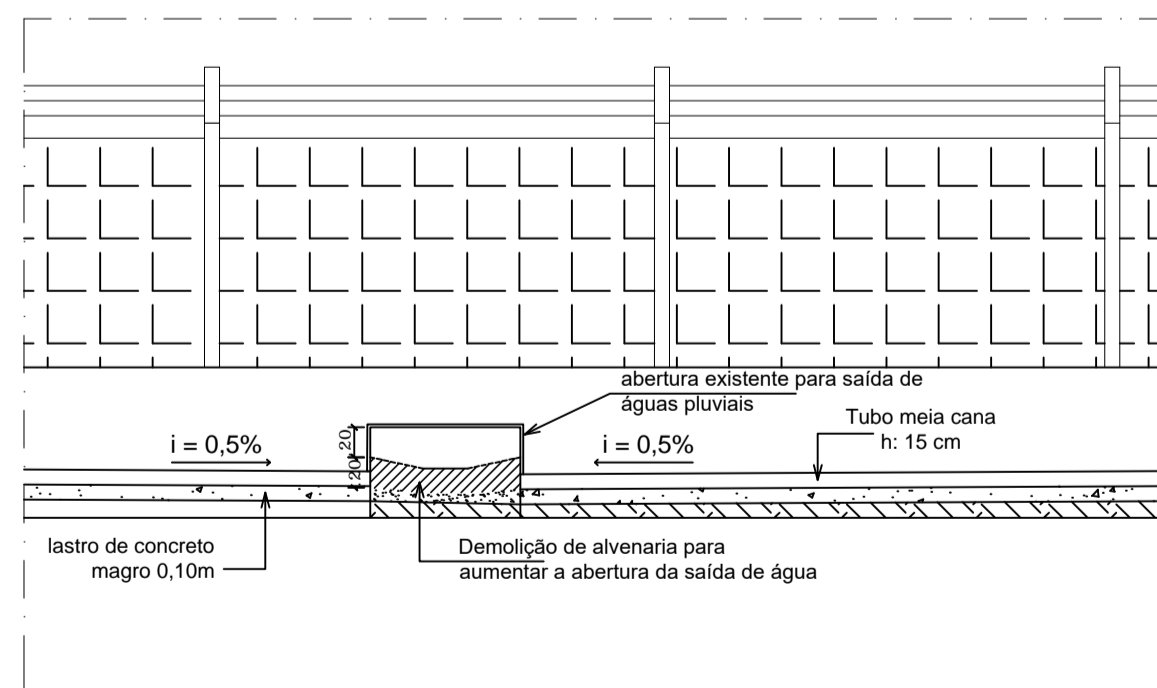

03 DETALHE SAÍDA DE ÁGUA PLUVIAL  
ESCALA 1:50

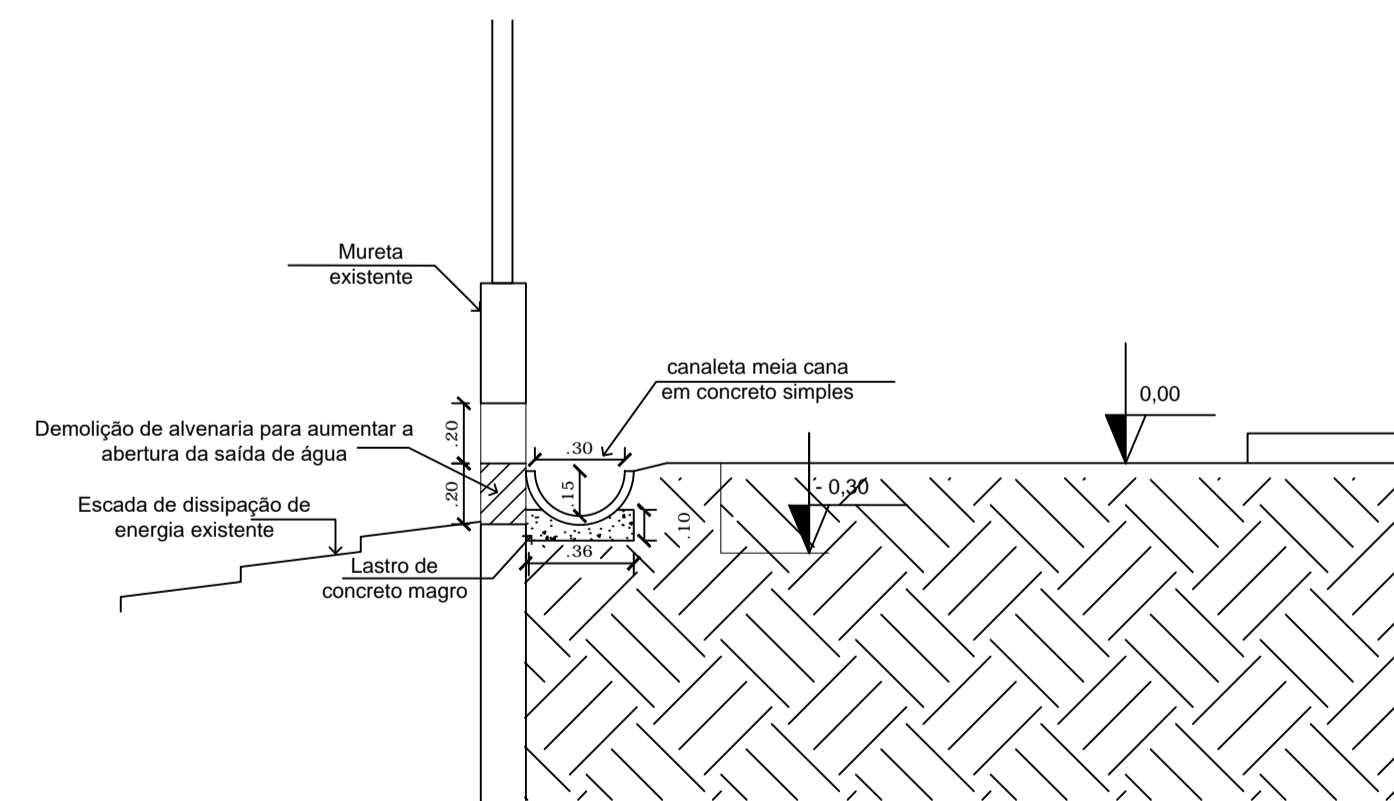

04 DETALHE CORTE CANALETA  
ESCALA 1:25

PROJETO DRENAGEM DE ÁGUAS PLUVIAIS

OBRA	ABRIGO PARA BARCOS NA SEDE DA SECRETARIA DE ESTADO DE MEIO AMBIENTE - SEMA - MT		
PROPRIETÁRIO CPF/ CNPJ	SECRETARIA DE ESTADO DE MEIO AMBIENTE - SEMA 03.507.415/0023-50		
ENDEREÇO	RUA 'C', ESQUINA COM A RUA 'F', CENTRO POLÍTICO ADMINISTRATIVO CEP 78.050-913 - CUIABÁ - MT		
AUTOR DO PROJETO CREA	Karolini Mendes Porto Eng. Sanitarista CREA 1200089189		
RESP. P/ EXECUÇÃO CREA/ CAU			
ESCALA	INDICADA	ASSUNTO DRENAGEM SUPERFICIAL - CANALETAS IMPLANTAÇÃO, CORTES E DETALHES	FOLHA Nº
DATA	01 Abril 2021		01
REVISÃO	REV. 00		/01

ÁREAS (m²)	ESTATÍSTICAS		COORDENADAS GEOGRÁFICAS
	% OCUPAÇÃO	COEF. APROVEIT.	
ÁREA DO TERRENO	31.901,50 m²		15°34'15,72"S 56°43'30,00"O
ÁREA OCUPADA GARAGEM	483,53 m²		
ÁREA COBERTA	489,68 m²		
ÁREA TOTAL CONSTRUÍDA	483,87 m²		