


SINFRA
Secretaria
de Estado de
Infraestrutura
e Logística


Governo de
**Mato
Grosso**

AUTOR DO PROJETO
CREA/ CAU

OBRA	CONSTRUÇÃO DA DIRETORIA DE UNIDADE DESCONCENTRADA DA SEMA	COORD. GEOGRÁFICAS	ÁREAS (m ²)	ARQUITETURA FOLHA Nº
ENDEREÇO	RUA 24-A, ENTRE AS RUAS 26-A E RUA ANTÔNIO HORTOLONE. JARDIM TANGARÁ II. TANGARÁ DA SERRA - MT	ESCALA INDICADA		00/00.
ASSUNTO	ESTUDO DE LAYOUT	DATA AGOSTO/2020		REVISÃO REV. 01

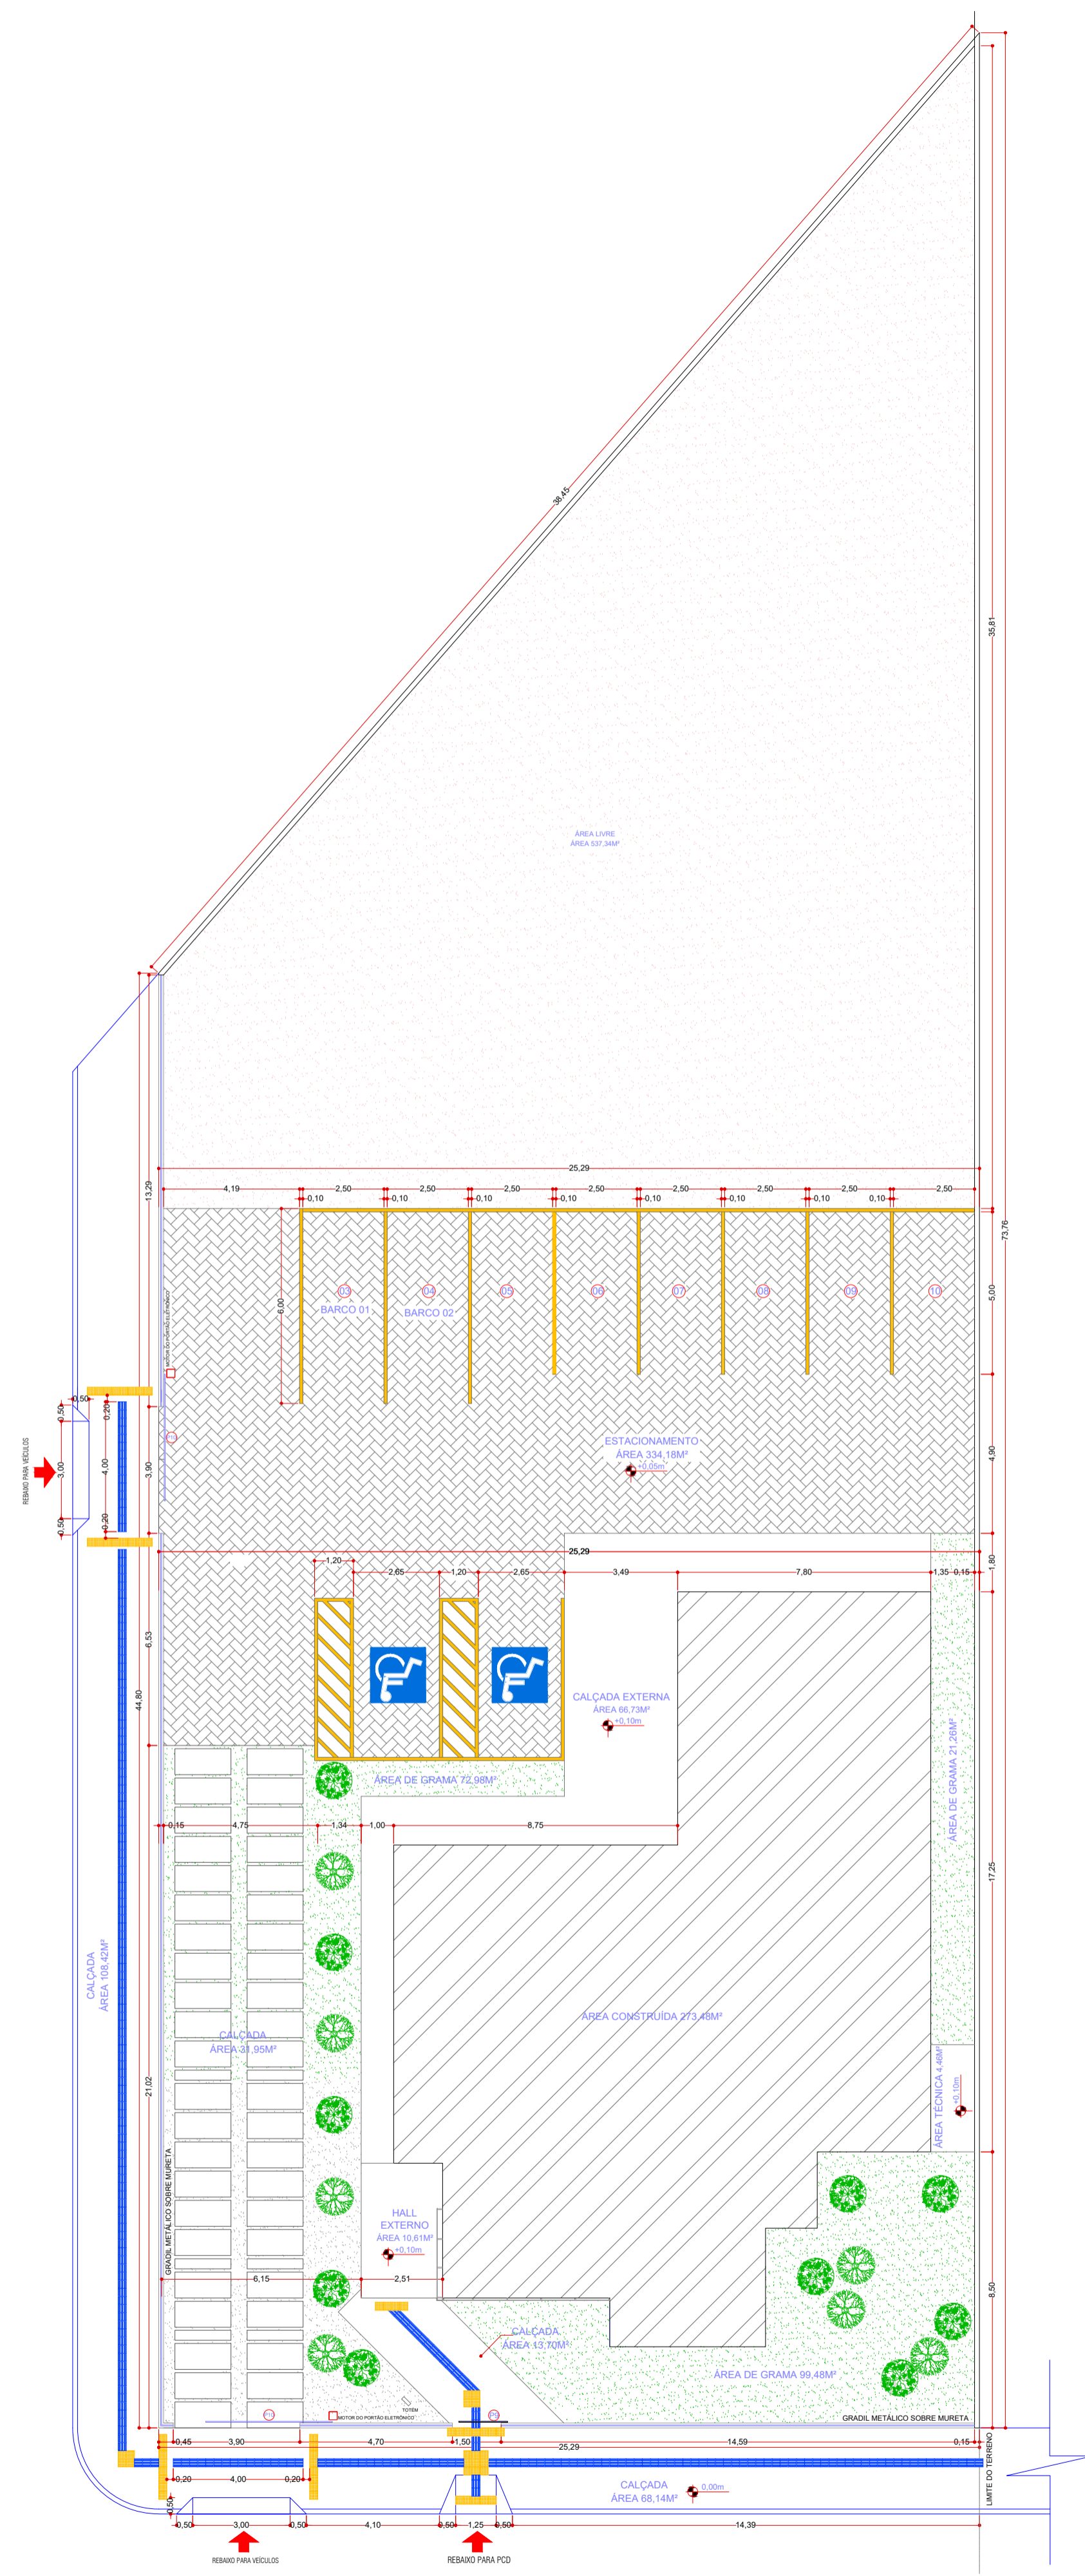


1 PLANTA DE IMPLANTAÇÃO
ESCALA 1/150

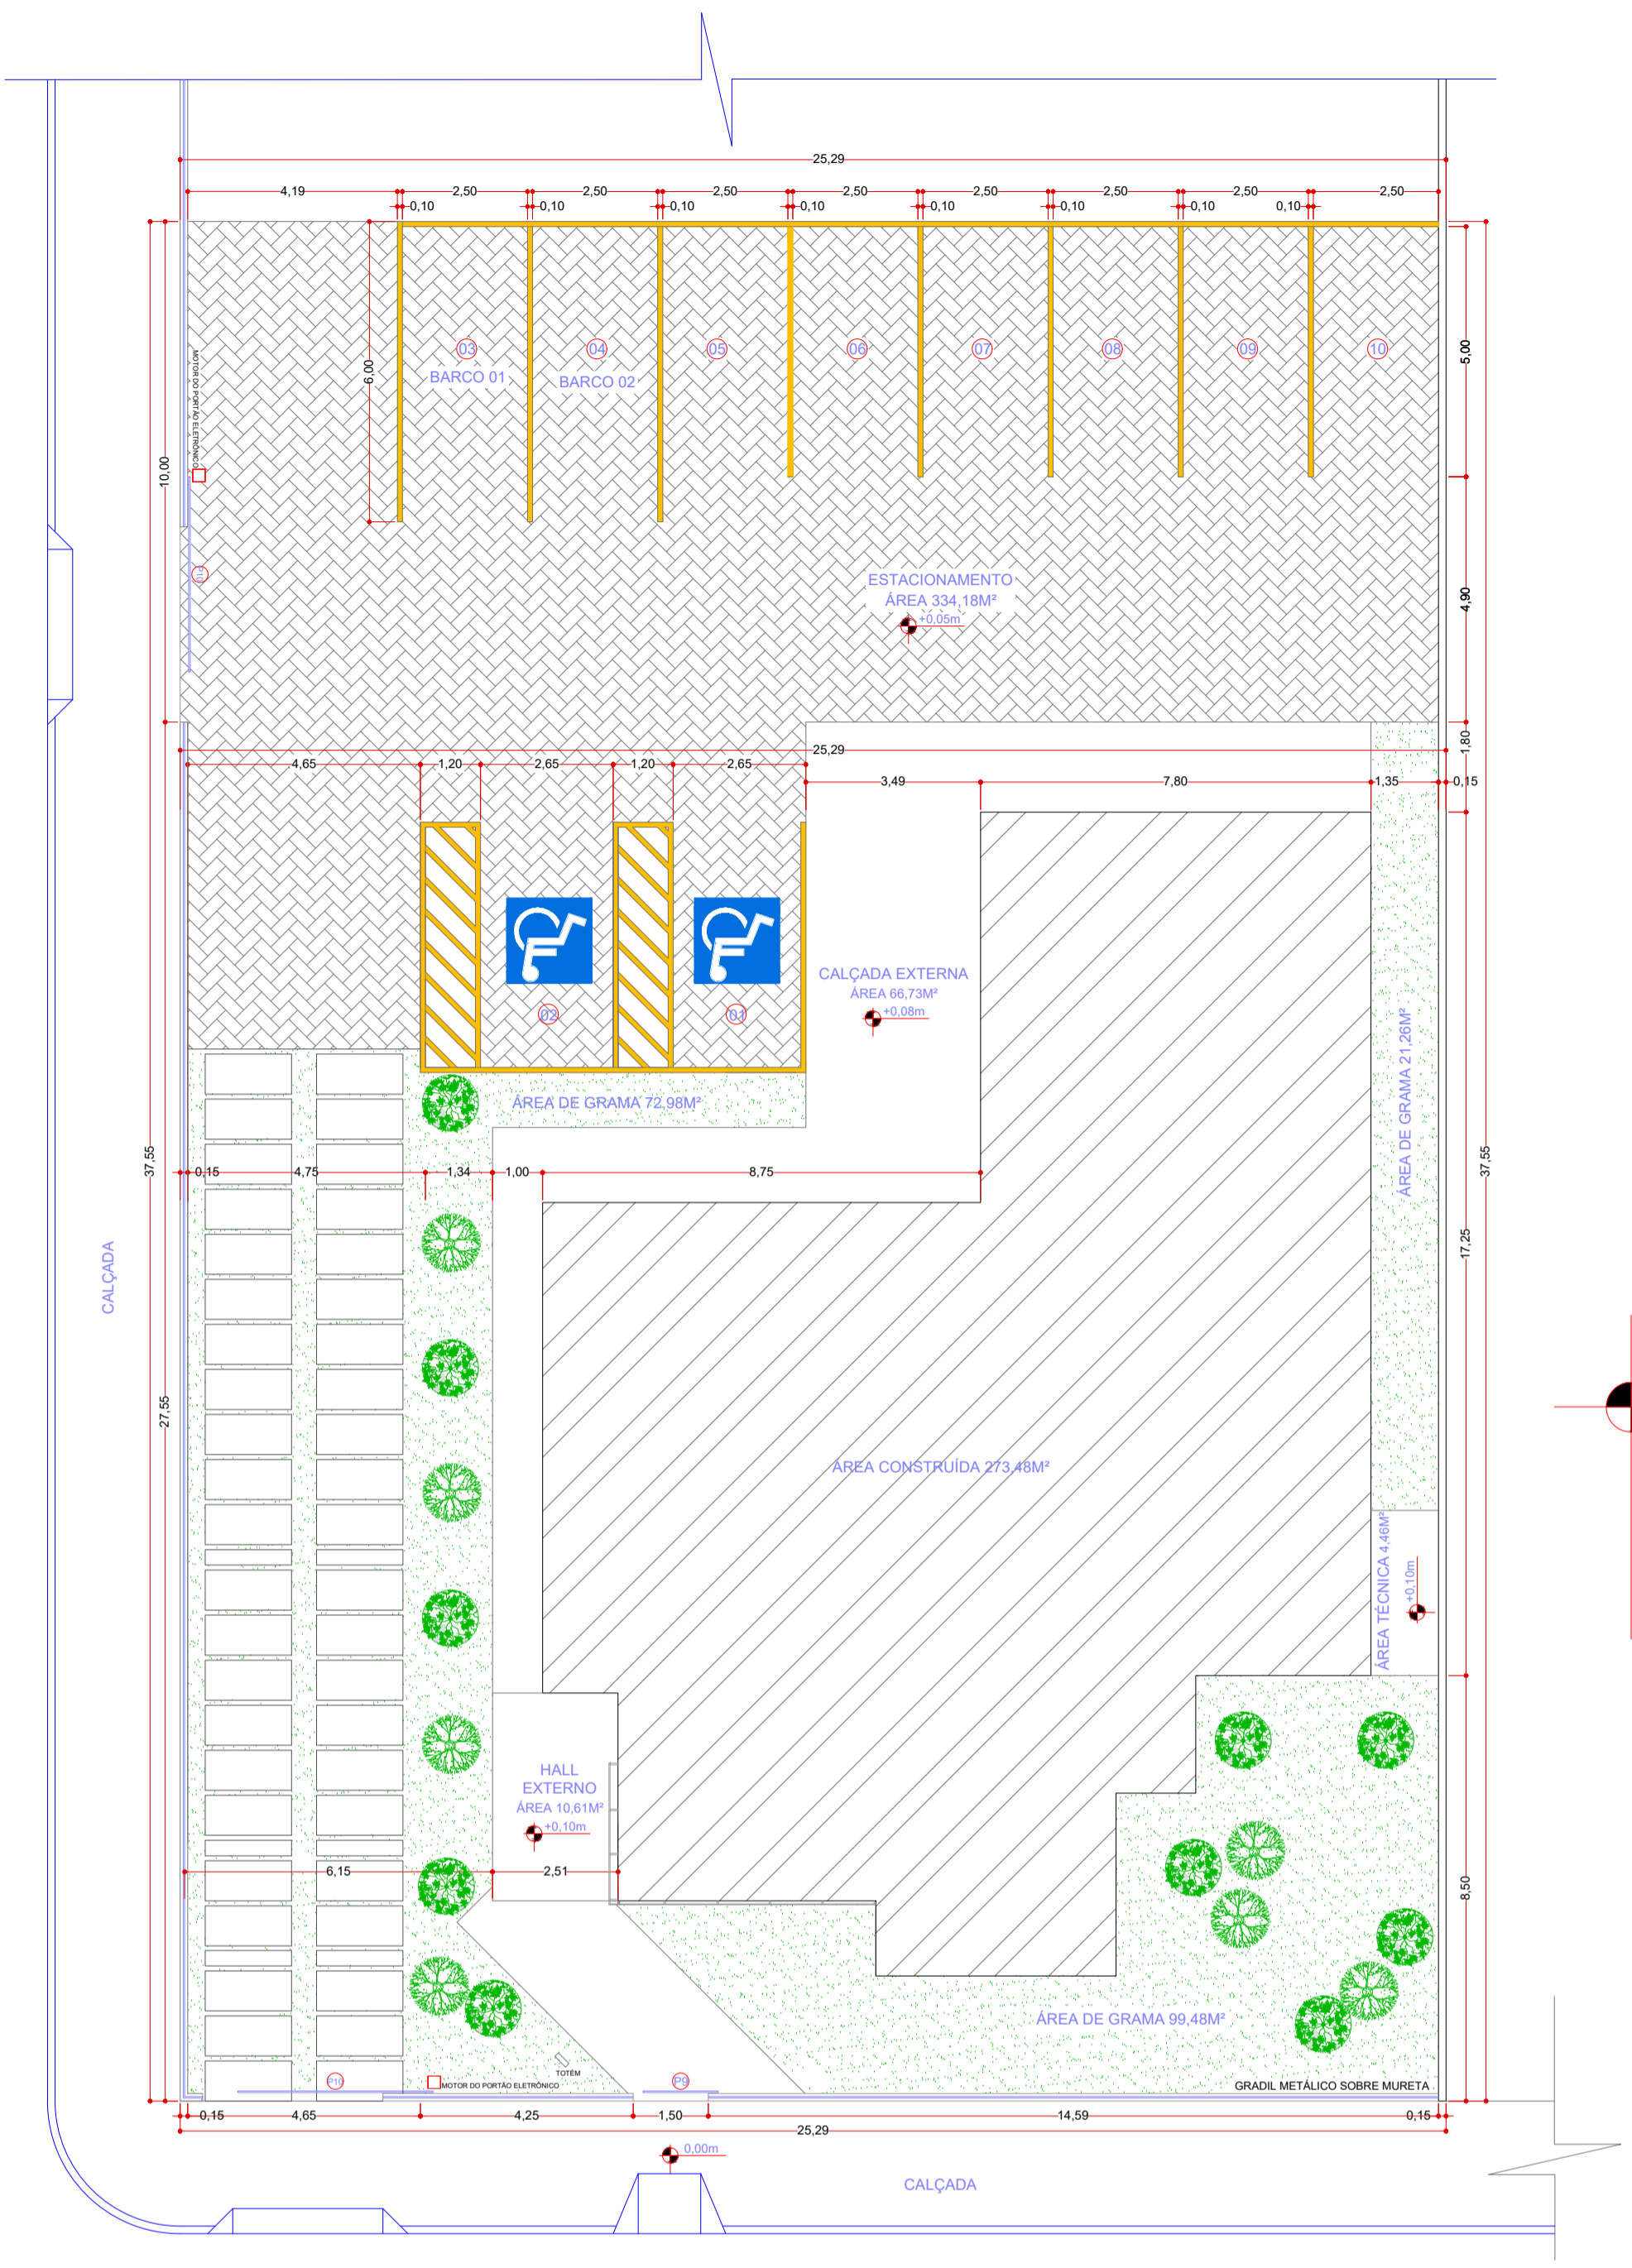

2 PLANTA IMPLANTAÇÃO
ESCALA 1/125

- LEGENDA: VEGETAÇÃO
- Ipe - 12 unidades
 - Oiti 07 unidades

PISOS TÁTEIS ÁREAS EXTERNAS		
ITEM	DESCRIÇÃO	QTD
	PISO TÁTIL DIRECIONAL EM CONCRETO, COR AZUL, TAMANHO: 25x25cm	248un 15,50m²
	PISO TÁTIL DE ALERTA EM CONCRETO, COR AMARELO, TAMANHO: 25x25cm	65un 4,06m²

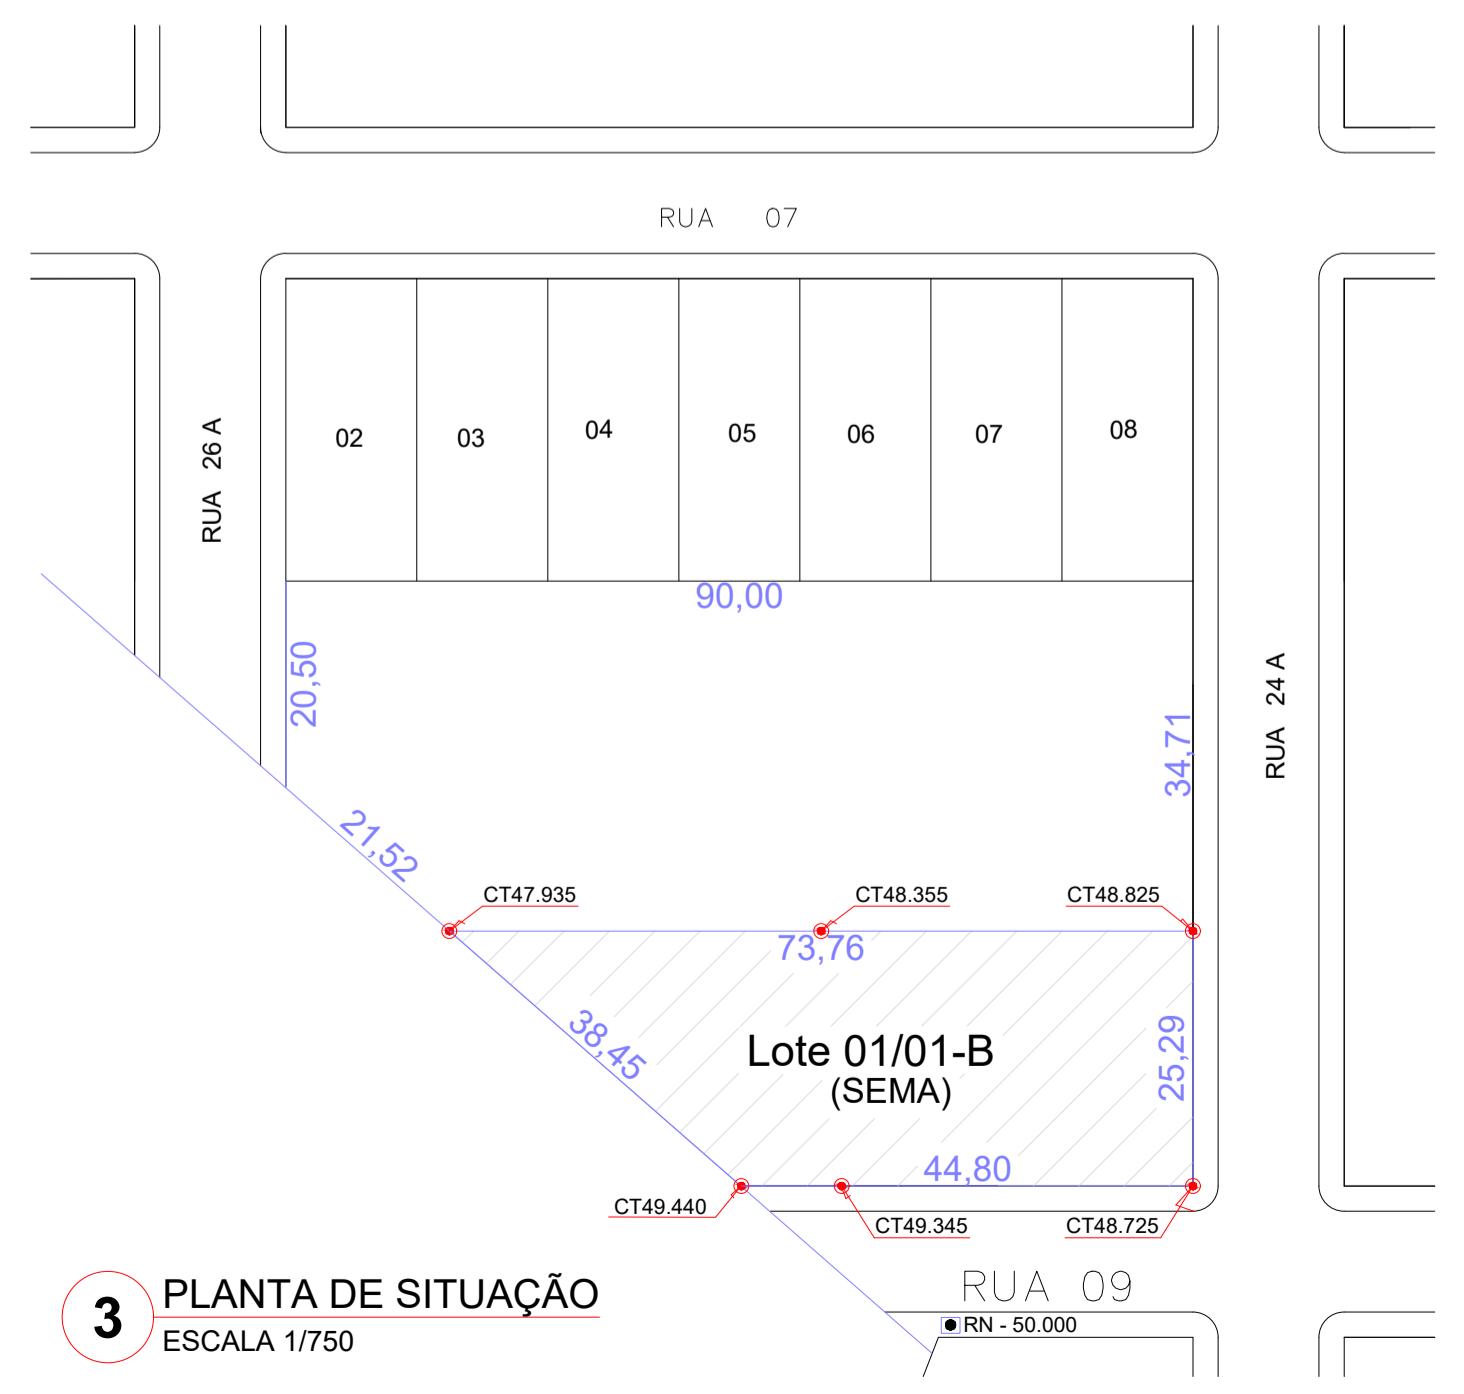

3 PLANTA DE SITUAÇÃO
ESCALA 1/750

CARIMBO


SINFRA
Secretaria
de Estado de
Infraestrutura
e Logística

Governo de
Mato Grosso

PROJETO ARQUITETÔNICO


OBRA	CONSTRUÇÃO DA DIRETORIA DE UNIDADE DESCONCENTRADA DA SEMA.		
PROPRIETÁRIO CPF/ CNPJ	SECRETARIA DE ESTADO DE MEIO AMBIENTE 03.507.415/0023-50		
ENDEREÇO	RUA 24-A, ENTRE AS RUAS 26-A E RUA ANTÔNIO HORTOLONE. JARDIM TANGARÁ II E JARDIM AMÉRICA - TANGARÁ DA SERRA - MT		
AUTOR DO PROJETO CREA/ CAU			CO-AUTOR DO PROJETO CREA/ CAU
RESP. PI/EXECUÇÃO CREA/ CAU			
ESCALA	INDICADA	ASSUNTO	FOLHA Nº
DATA	AGOSTO/2020	- PLANTA DE IMPLANTAÇÃO - PLANTA DE SITUAÇÃO	01 /09
REVISÃO	REV. 01		

ESTATÍSTICAS			
ÁREAS (m²)	% OCUPAÇÃO	COEF. APROVEIT.	COORDENADAS GEOGRÁFICAS
ÁREA DO TERRENO 1.499,19m²	TÉRREO		
ÁREA CONSTRUÍDA 273,48m²	DEMAIS PAV.		

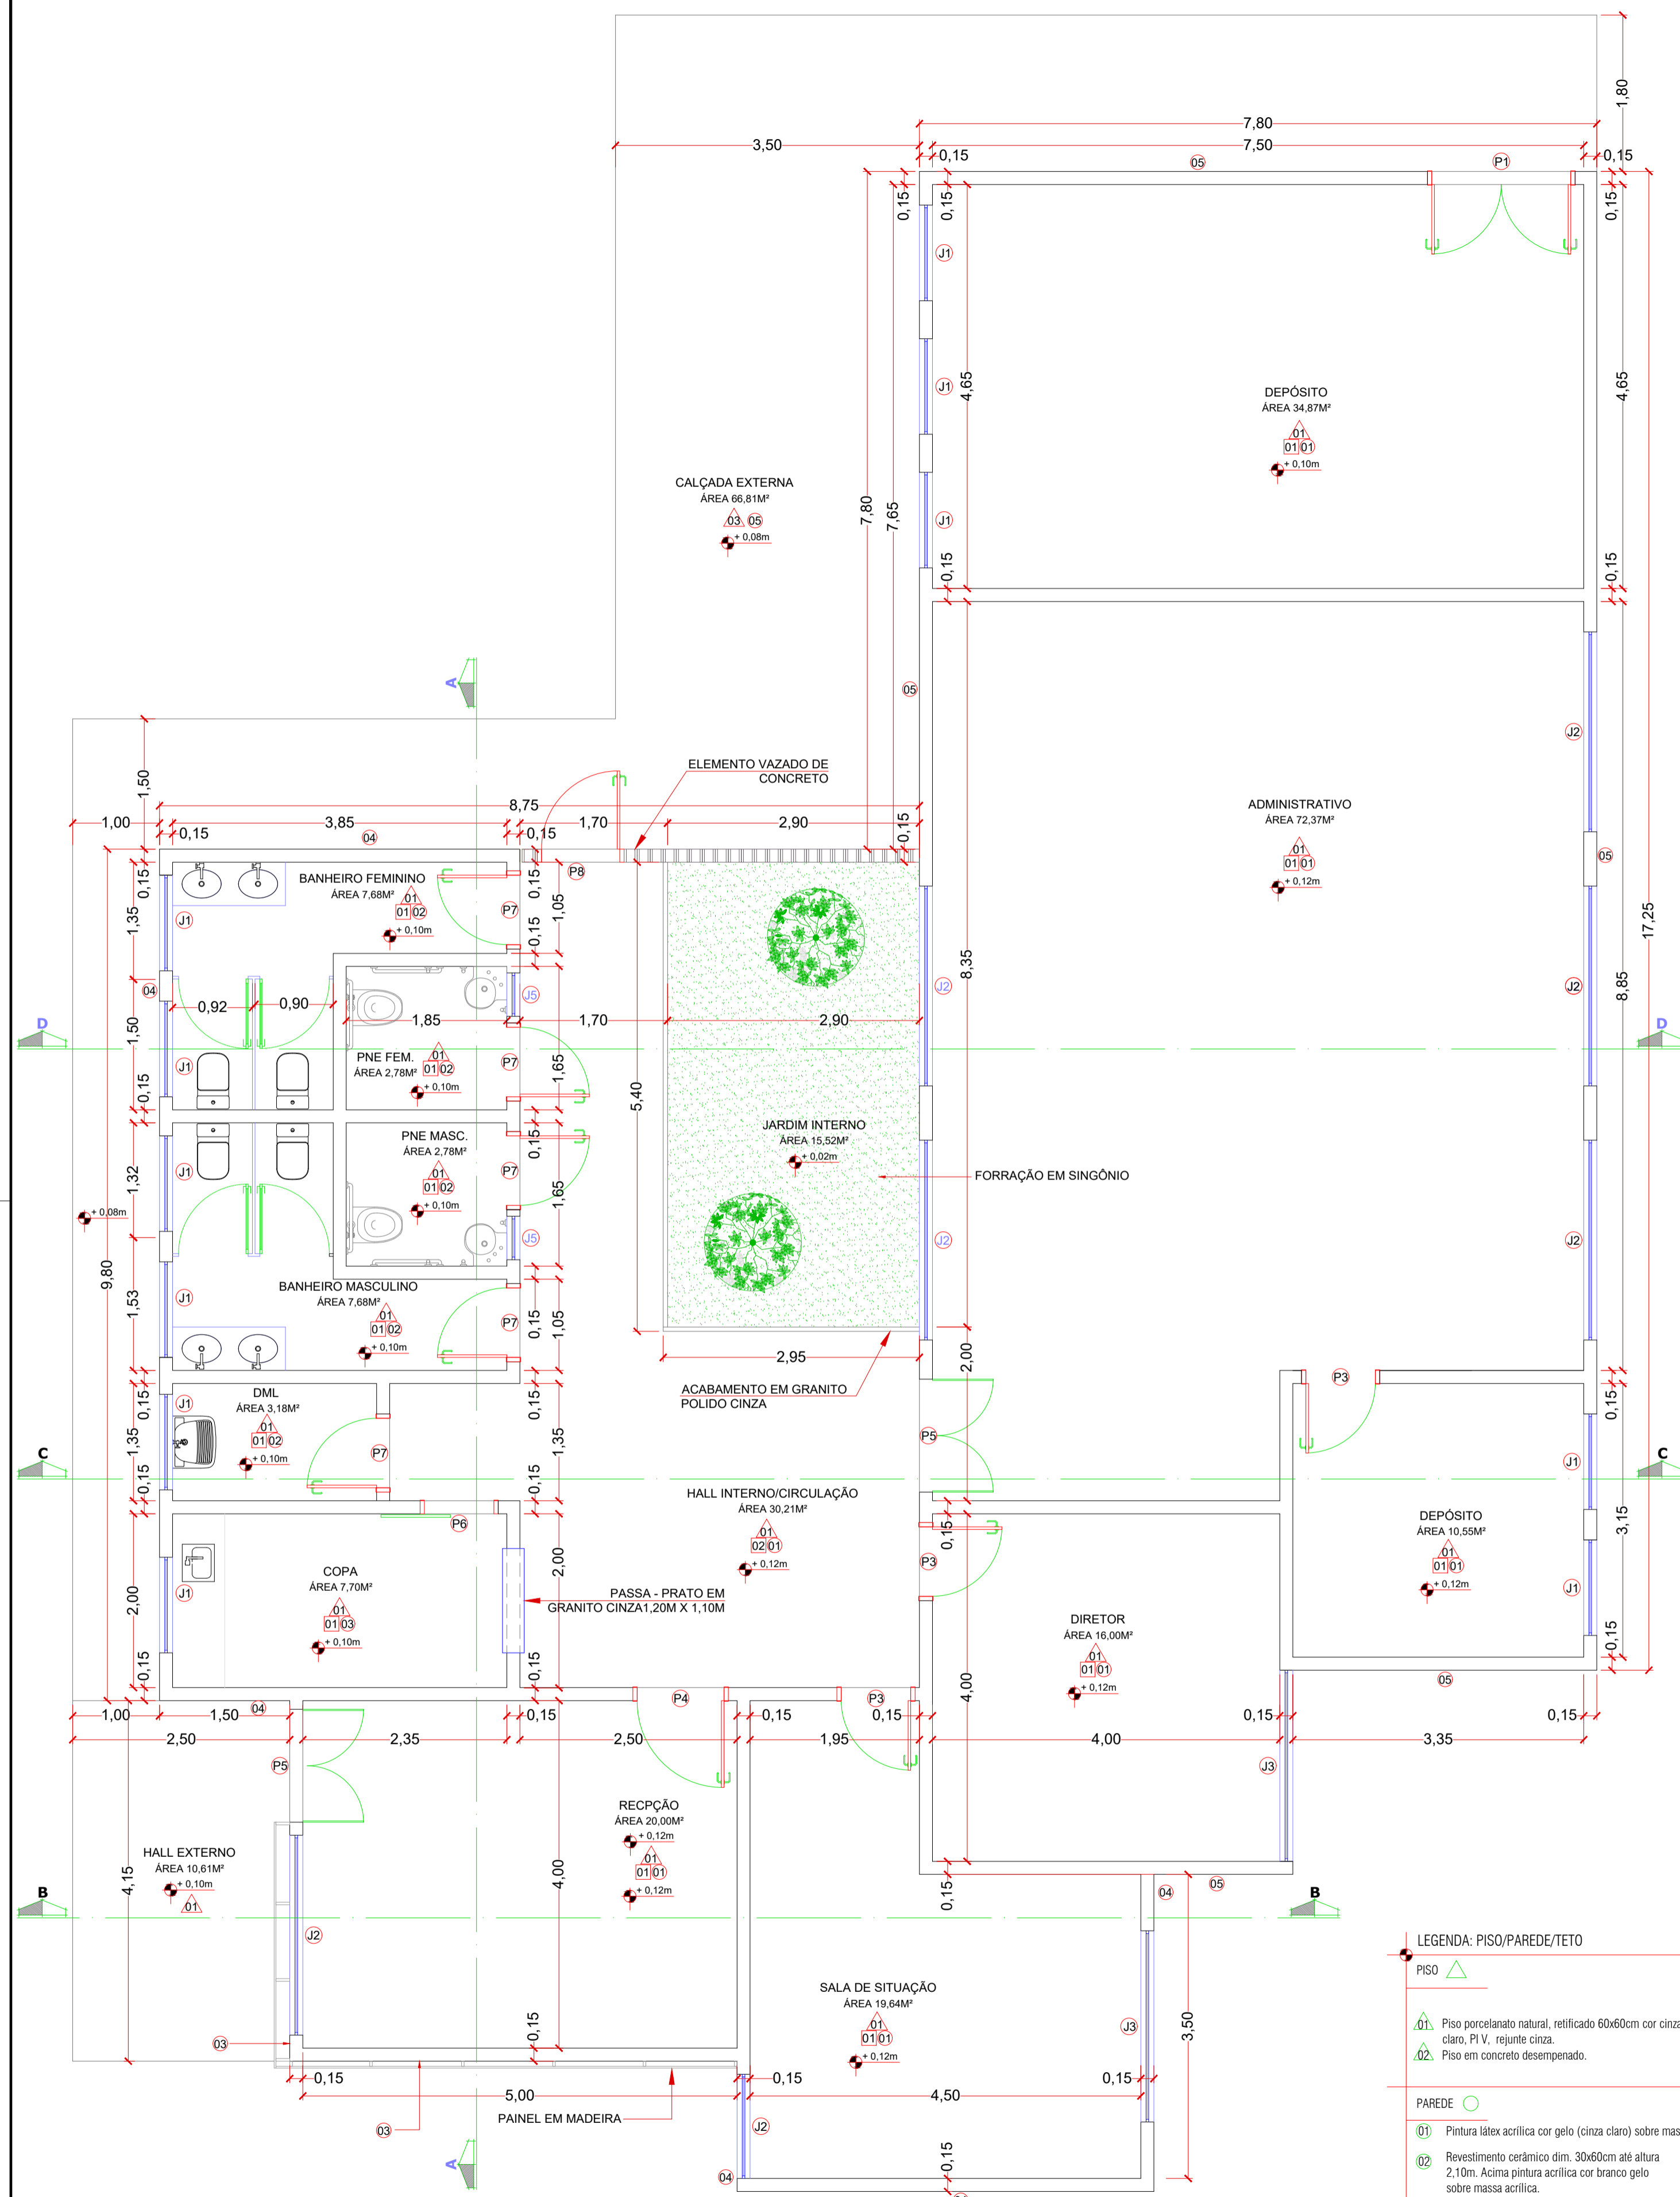

1 PLANTA BAIXA
ESCALA 1/50

- LEGENDA: PISO/PAREDE/TETO**
- PISO**
- 01. Piso porcelanato natural, retificado 60x60cm cor cinza claro, P.V. rejunte cinza.
 - 02. Piso em concreto desempenado.
- PAREDE**
- 01. Pintura látex acrílica cor gelo (cinza claro) sobre massa acrílica.
 - 02. Revestimento cerâmico dim. 30x60cm até altura 2,10m. Acima pintura acrílica cor branco gelo sobre massa acrílica.
 - 03. Textura cor verde (ref. E055 suvinil ou similar) executada sobre fundo selador.
 - 04. Revestimento cerâmico 7 x 23cm, imitação de tijolinho.
 - 05. Textura cor cinza (ref. B161 suvinil ou similar) executada sobre fundo selador.
- TETO**
- 01. Laje de concreto com pintura látex acrílica, cor branco, sobre massa acrílica.
 - 02. Telha termoaústica aparente.

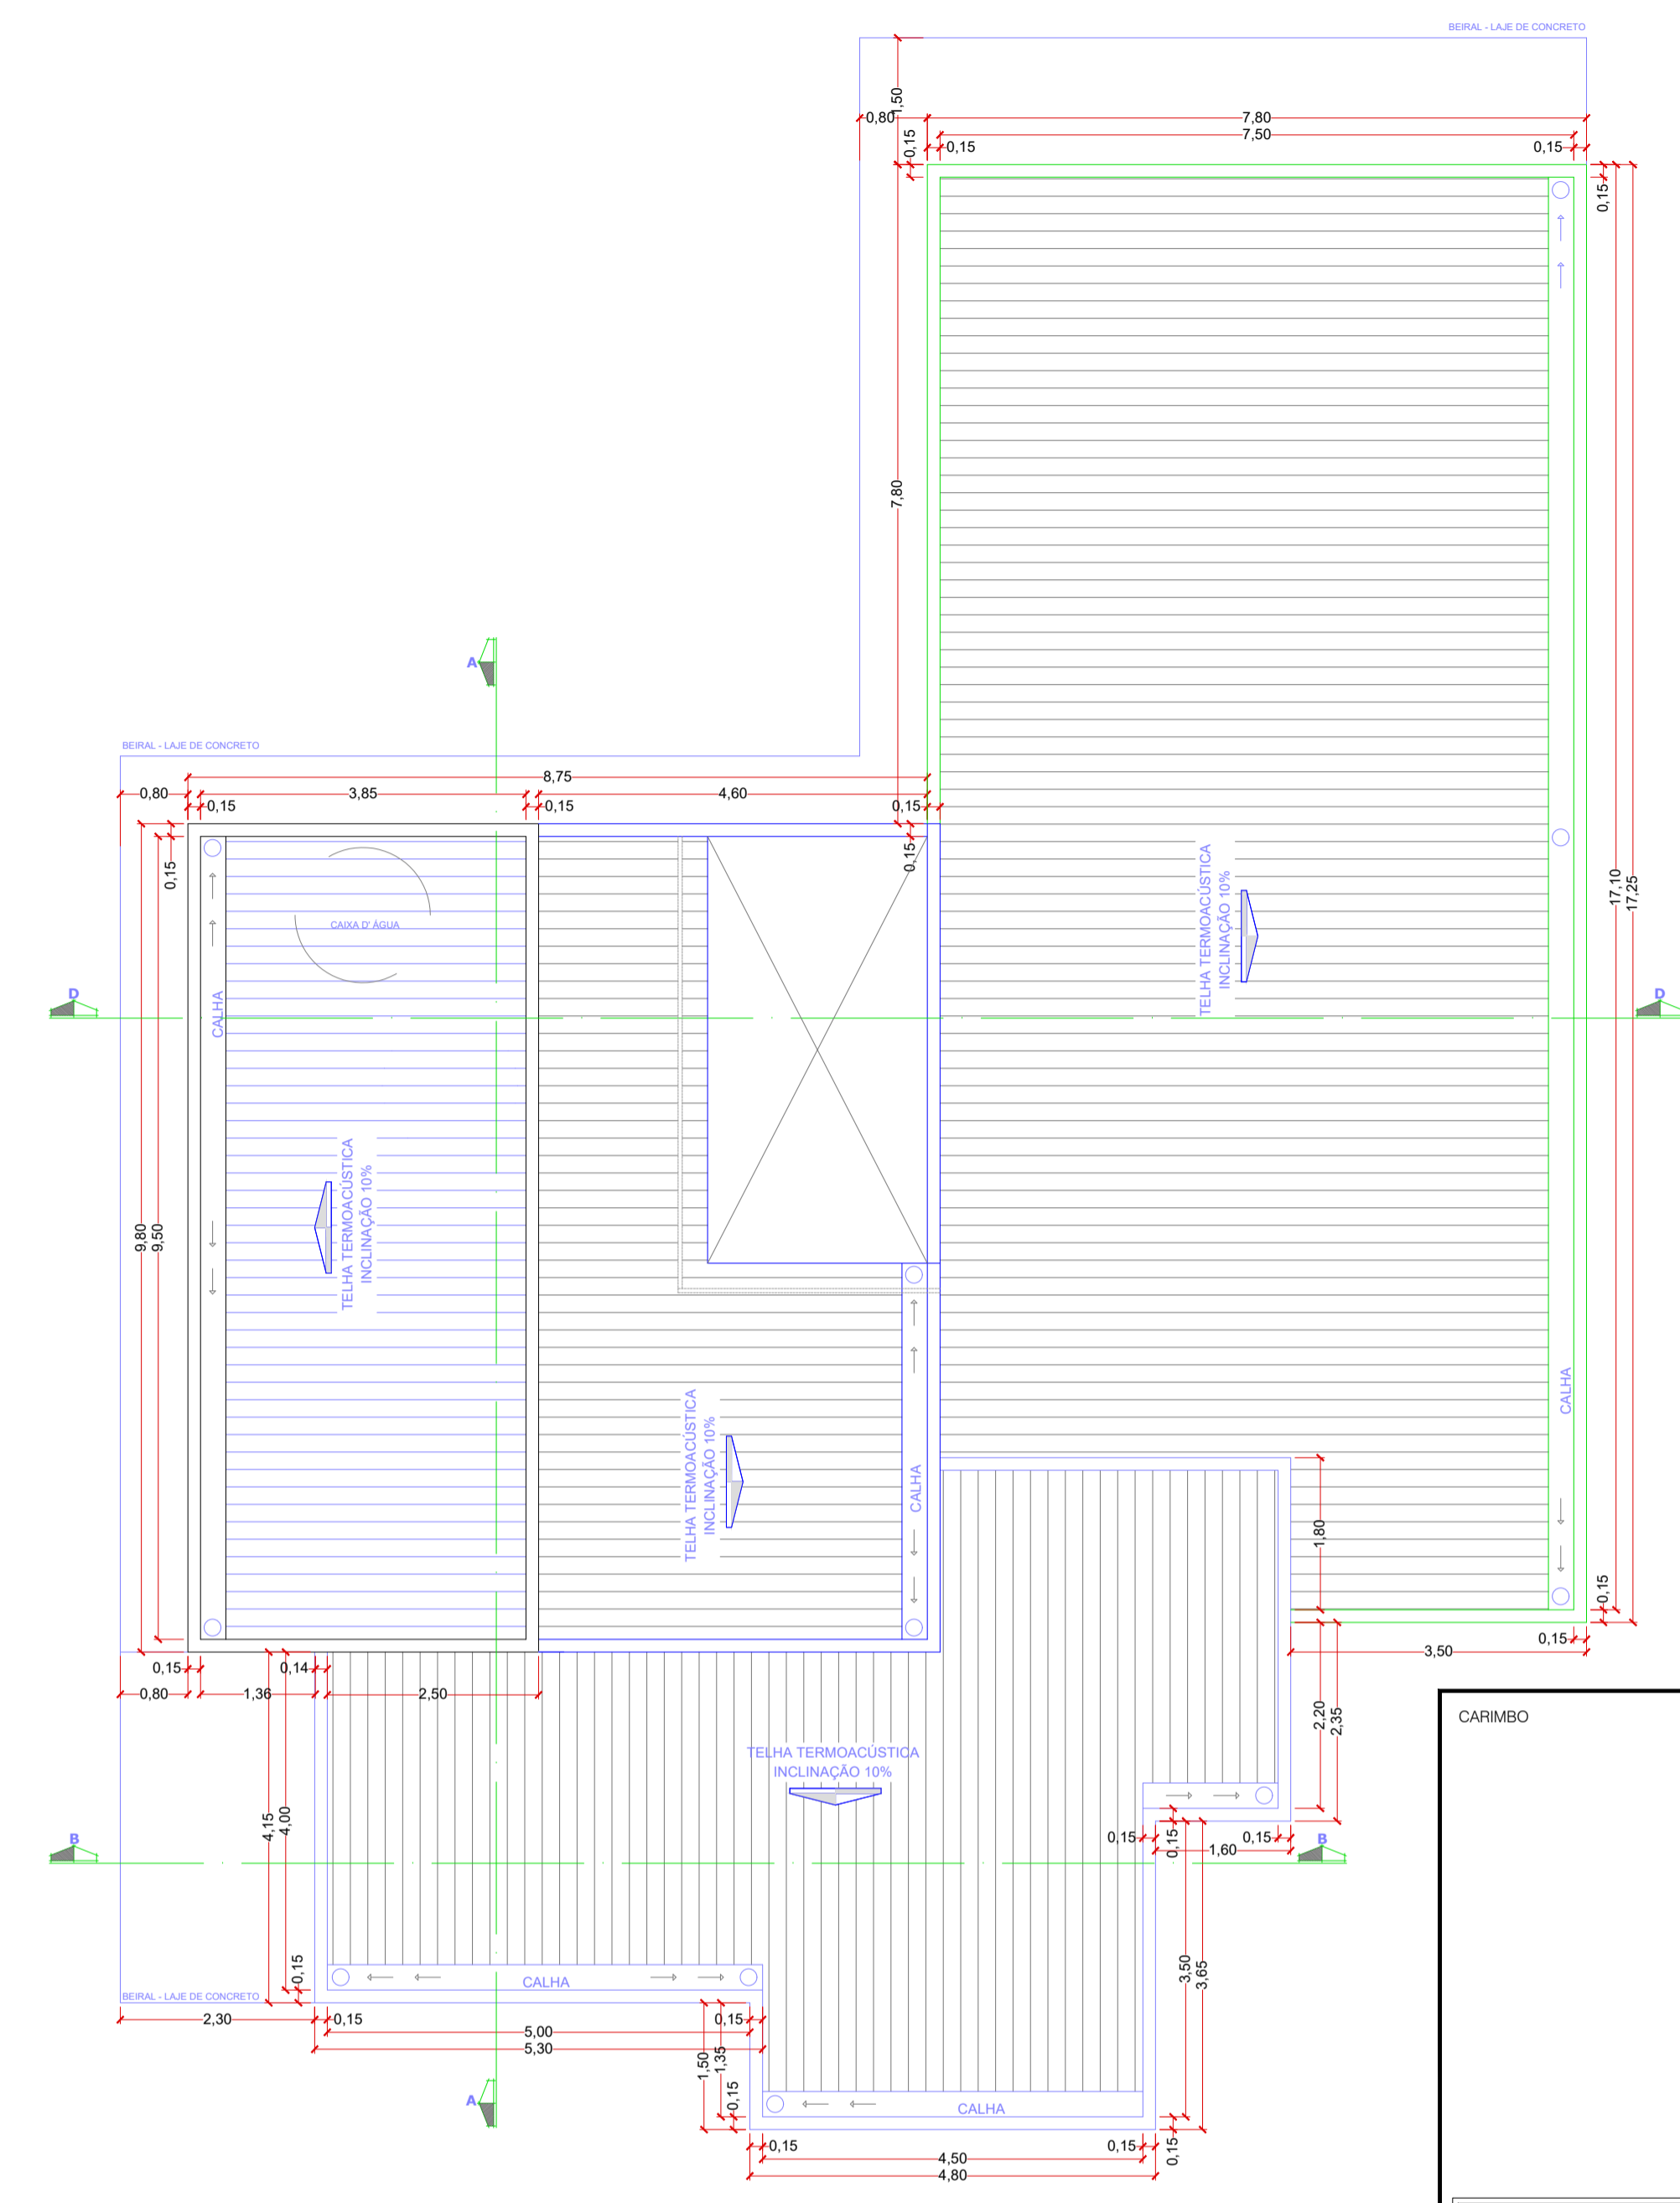

2 PLANTA DE COBERTURA
ESCALA 1/75

QUADRO DE ESQUADRIAS

JANELAS	COD	TIPO	LARGURA	ALTURA	PARAPEITO	MATERIAL	QTD	ÁREA (m²) unid.	ÁREA (m²) total
J1	Janela Maxim-ar	110	60	150	Alumínio e Vidro 6mm	11	0,66	7,26	
J2	Janela Maxim-ar	230	110	100	Alumínio e Vidro 6mm	06	2,53	15,18	
J3	Janela Correr	220	110	100	Alumínio e Vidro 6mm	2	2,42	4,84	
J4	Janela Maxim-ar	120	160	50	Alumínio e Vidro 6mm	1	1,92	1,92	
J5	Janela Maxim-ar	040	060	150	Alumínio e Vidro 6mm	2	0,24	1,92	
PORTAS									
P1	Porta de abrir	160	210	-	De ferro em chapa corrugada	1	3,36	3,36	
P3	Porta de abrir	80	210	-	De madeira	3	1,68	5,04	
P4	Porta de abrir	100	210	-	De madeira	1	2,10	2,10	
P5	Porta de abrir	130	210	-	Alumínio e Vidro 8mm	2	2,73	5,46	
P6	Porta de correr	80	210	-	De madeira	1	1,68	1,68	
P7	Porta de abrir	80	210	-	Alumínio	5	1,68	8,40	
P8	Porta de abrir	90	210	-	Alumínio	1	2,10	2,10	
P9	Portão de correr 1 folha	150	245	-	-	1	-	-	
P10	Portão de correr 1 folha	390	245	-	-	2	-	-	

SINFRA
Secretaria
de Estado de
Infraestrutura
e Logística

Governo de
Mato Grosso

PROJETO ARQUITETÔNICO

OBRA: **CONSTRUÇÃO DA DIRETORIA DE UNIDADE DESCONCENTRADA DA SEMA.**

PROPRIETÁRIO: SECRETARIA DE ESTADO DE MEIO AMBIENTE
CPF/CNPJ: 03.507.415/0023-50


ENDEREÇO: RUA 24-A, ENTRE AS RUAS 26-A E RUA ANTÔNIO HORTOLONE. JARDIM TANGARÁ II E JARDIM AMÉRICA - TANGARÁ DA SERRA - MT

AUTOR DO PROJETO: CREA/ CAU
CO-AUTOR DO PROJETO: CREA/ CAU


RESP. P/ EXECUÇÃO: CREA/ CAU

ESCALA: INDICADA	ASSUNTO: - PLANTA BAIXA - PLANTA DE COBERTURA	FOLHA Nº: 02 /09
DATA: AGOSTO/2020		
REVISÃO: REV. 01		


ESTATÍSTICAS			
ÁREAS (m²)	% OCUPAÇÃO	COEF. APROVEIT.	COORDENADAS GEOGRÁFICAS
ÁREA DO TERRENO: 1.499,19m²	TÉRREGO		
ÁREA CONSTRUÍDA: 273,48m²	DEMAIS PAV.		

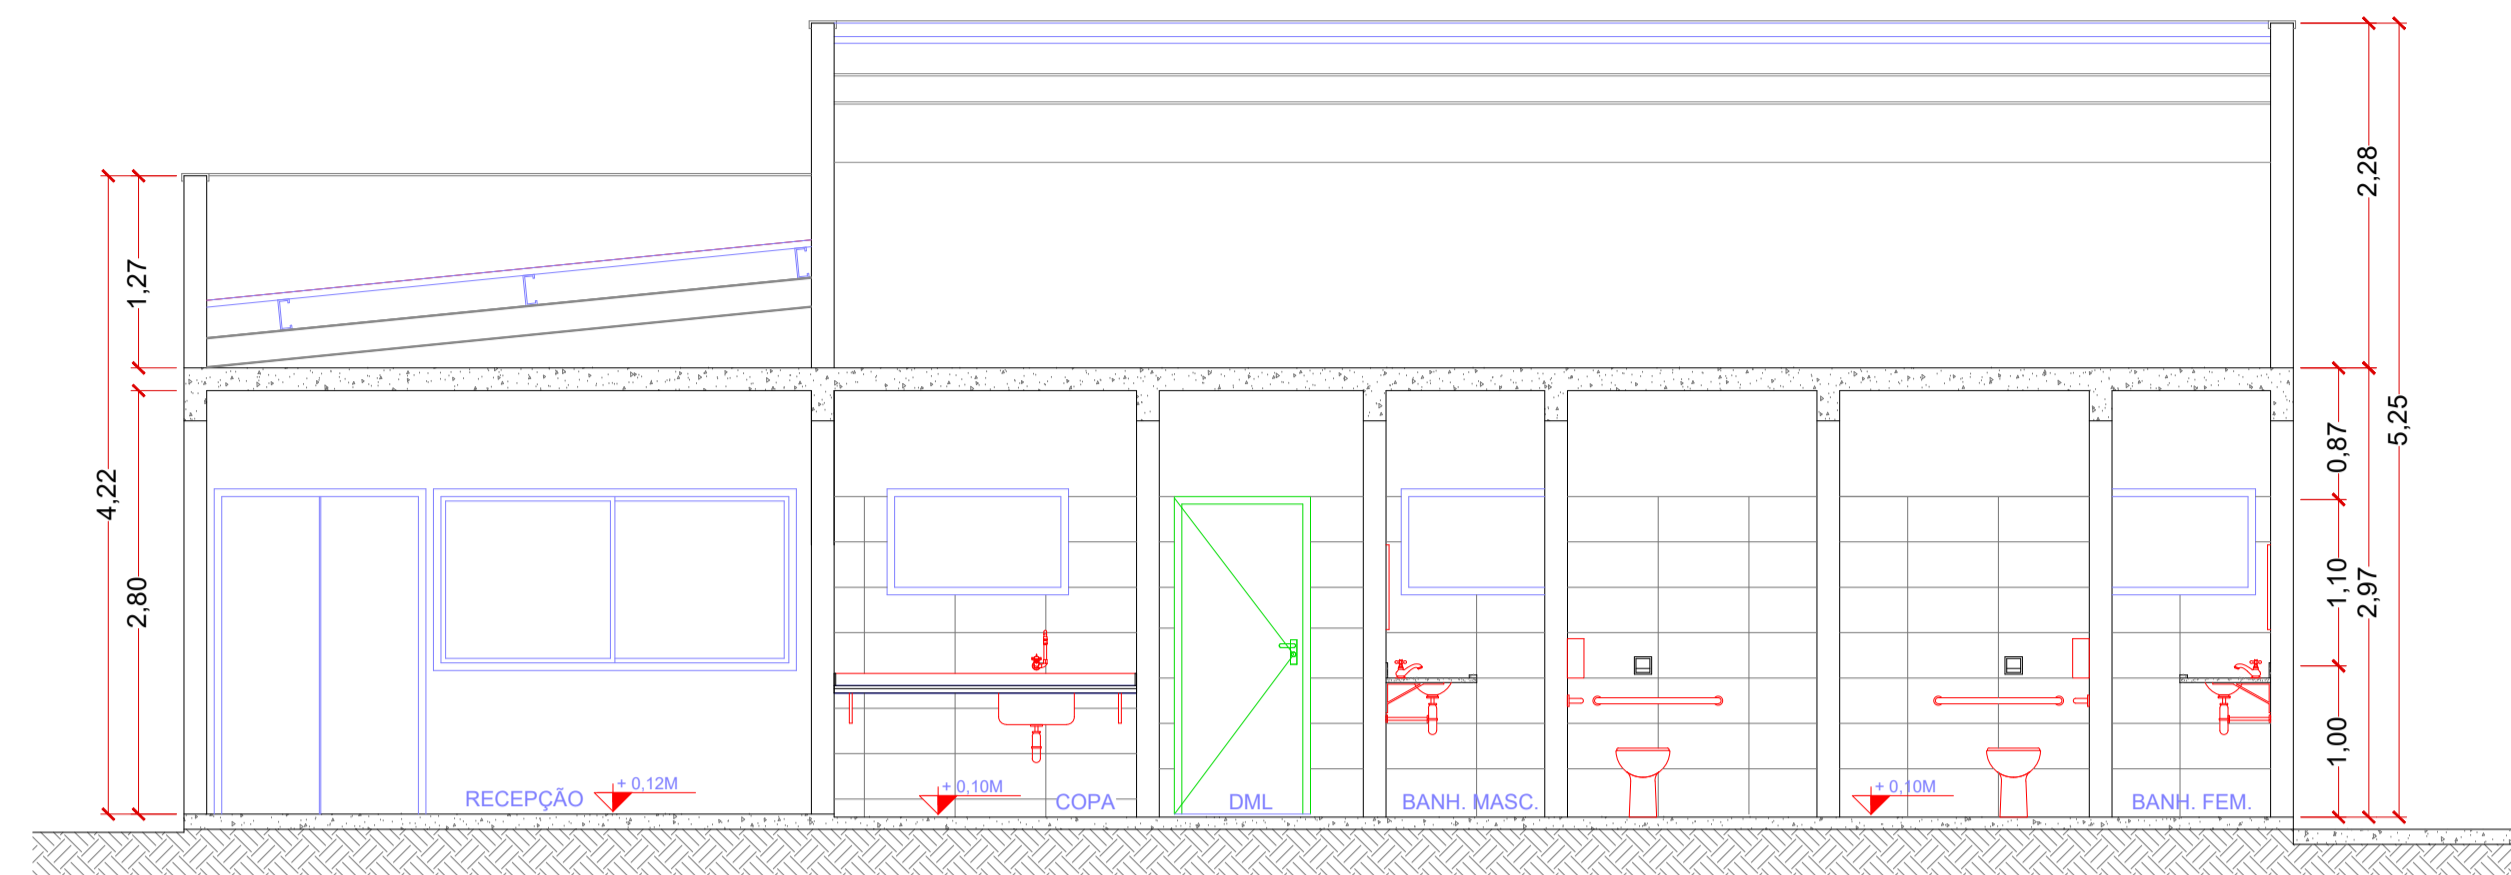


1 CORTE AA
ESCALA 1/50

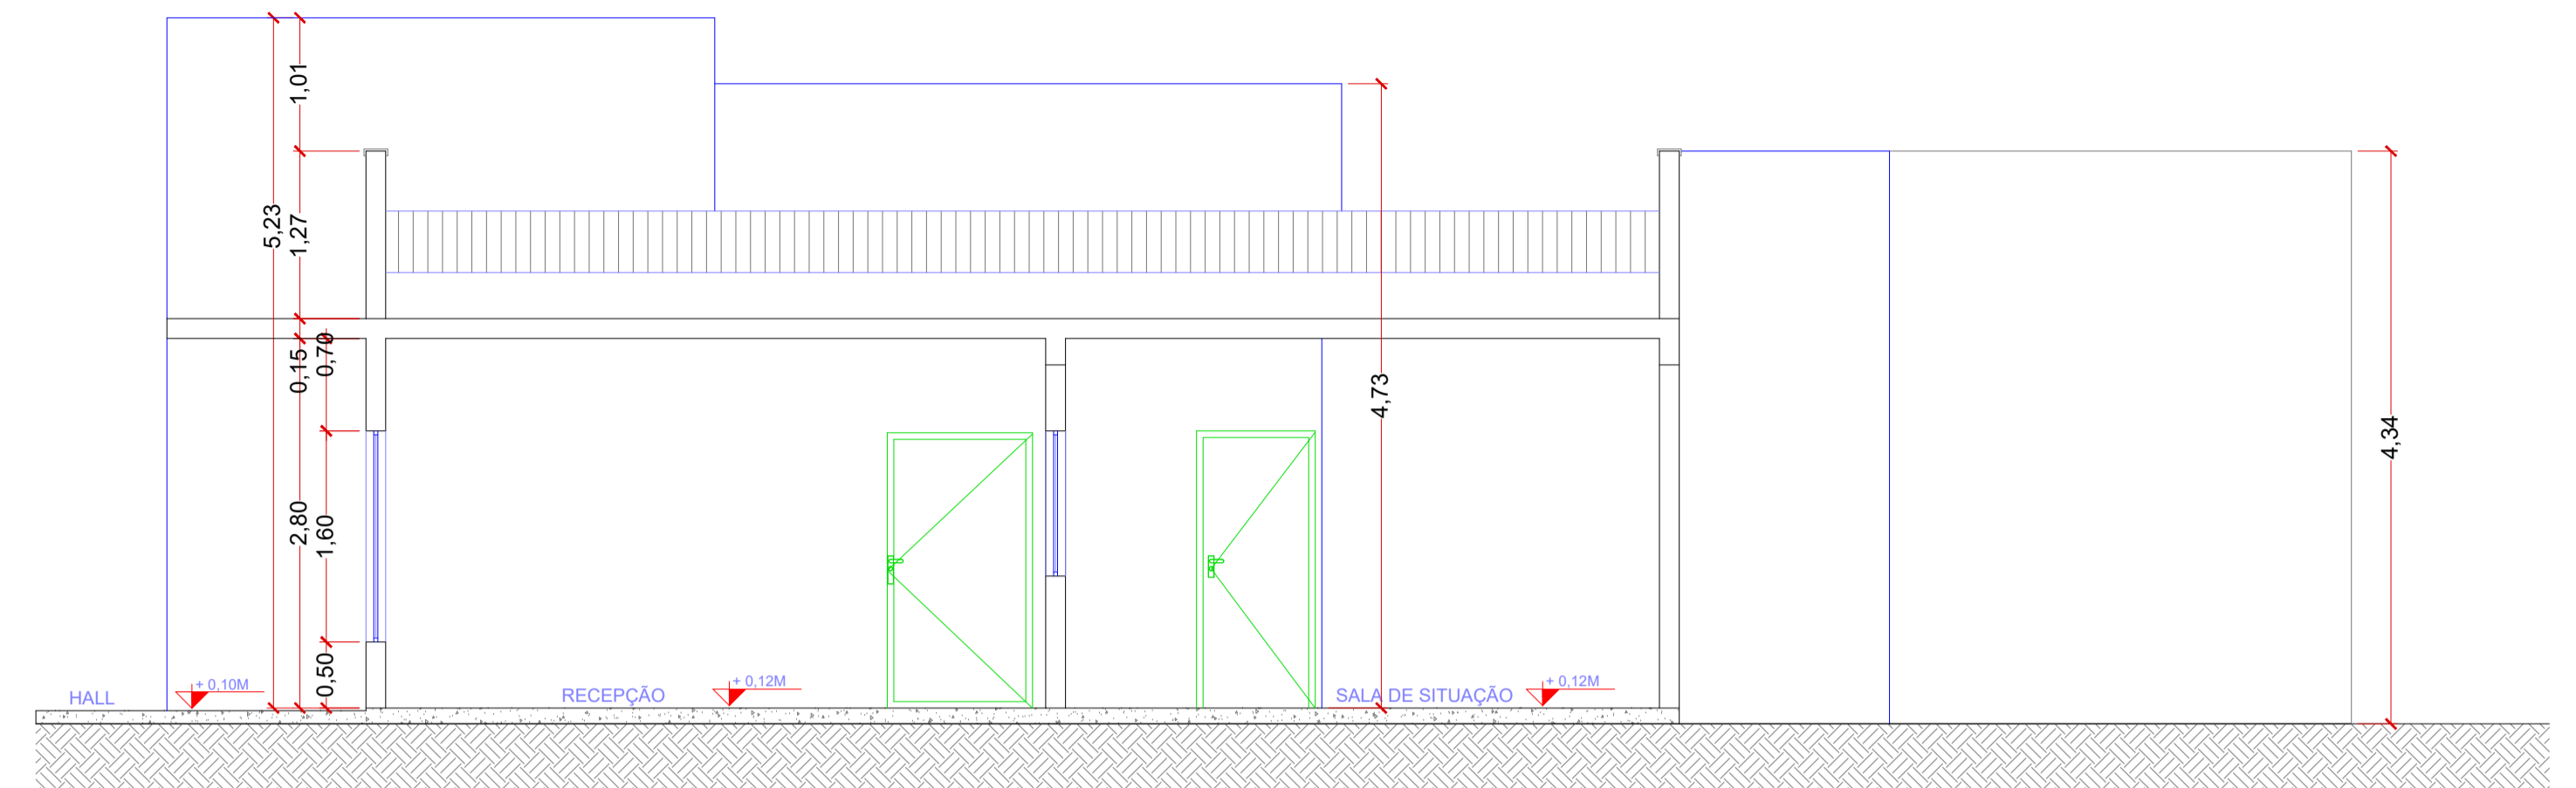

2 CORTE BB
ESCALA 1/50

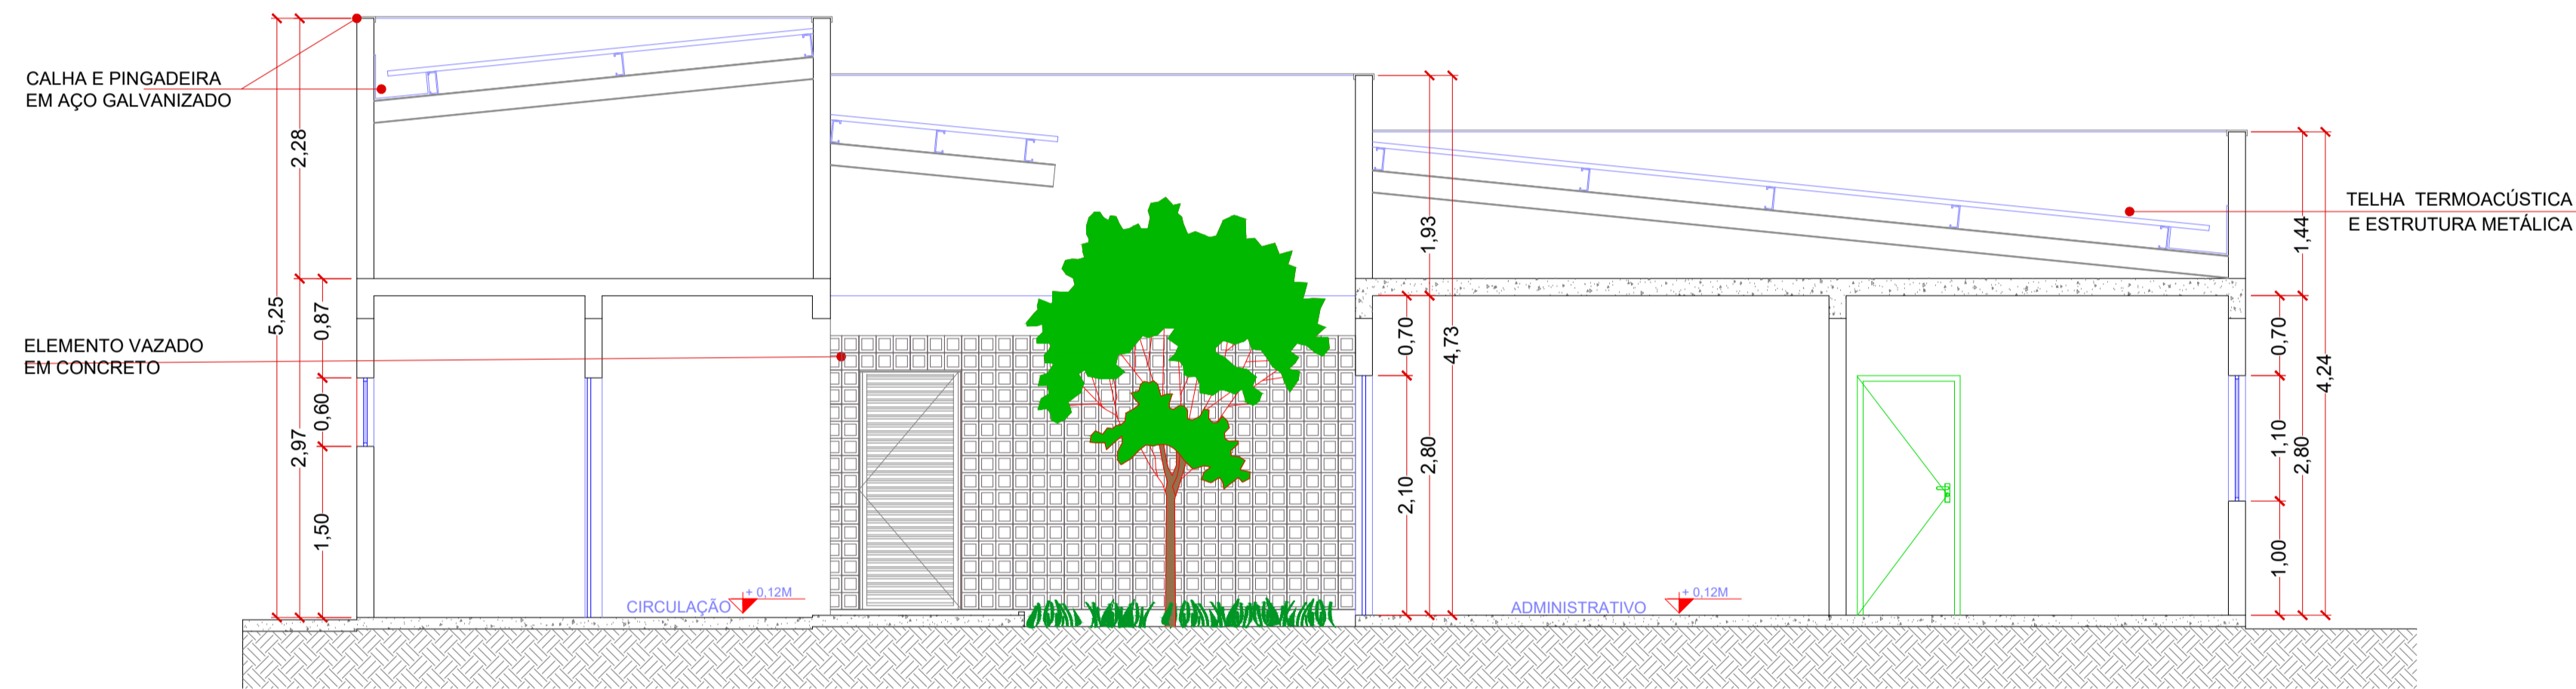

3 CORTE CC
ESCALA 1/50

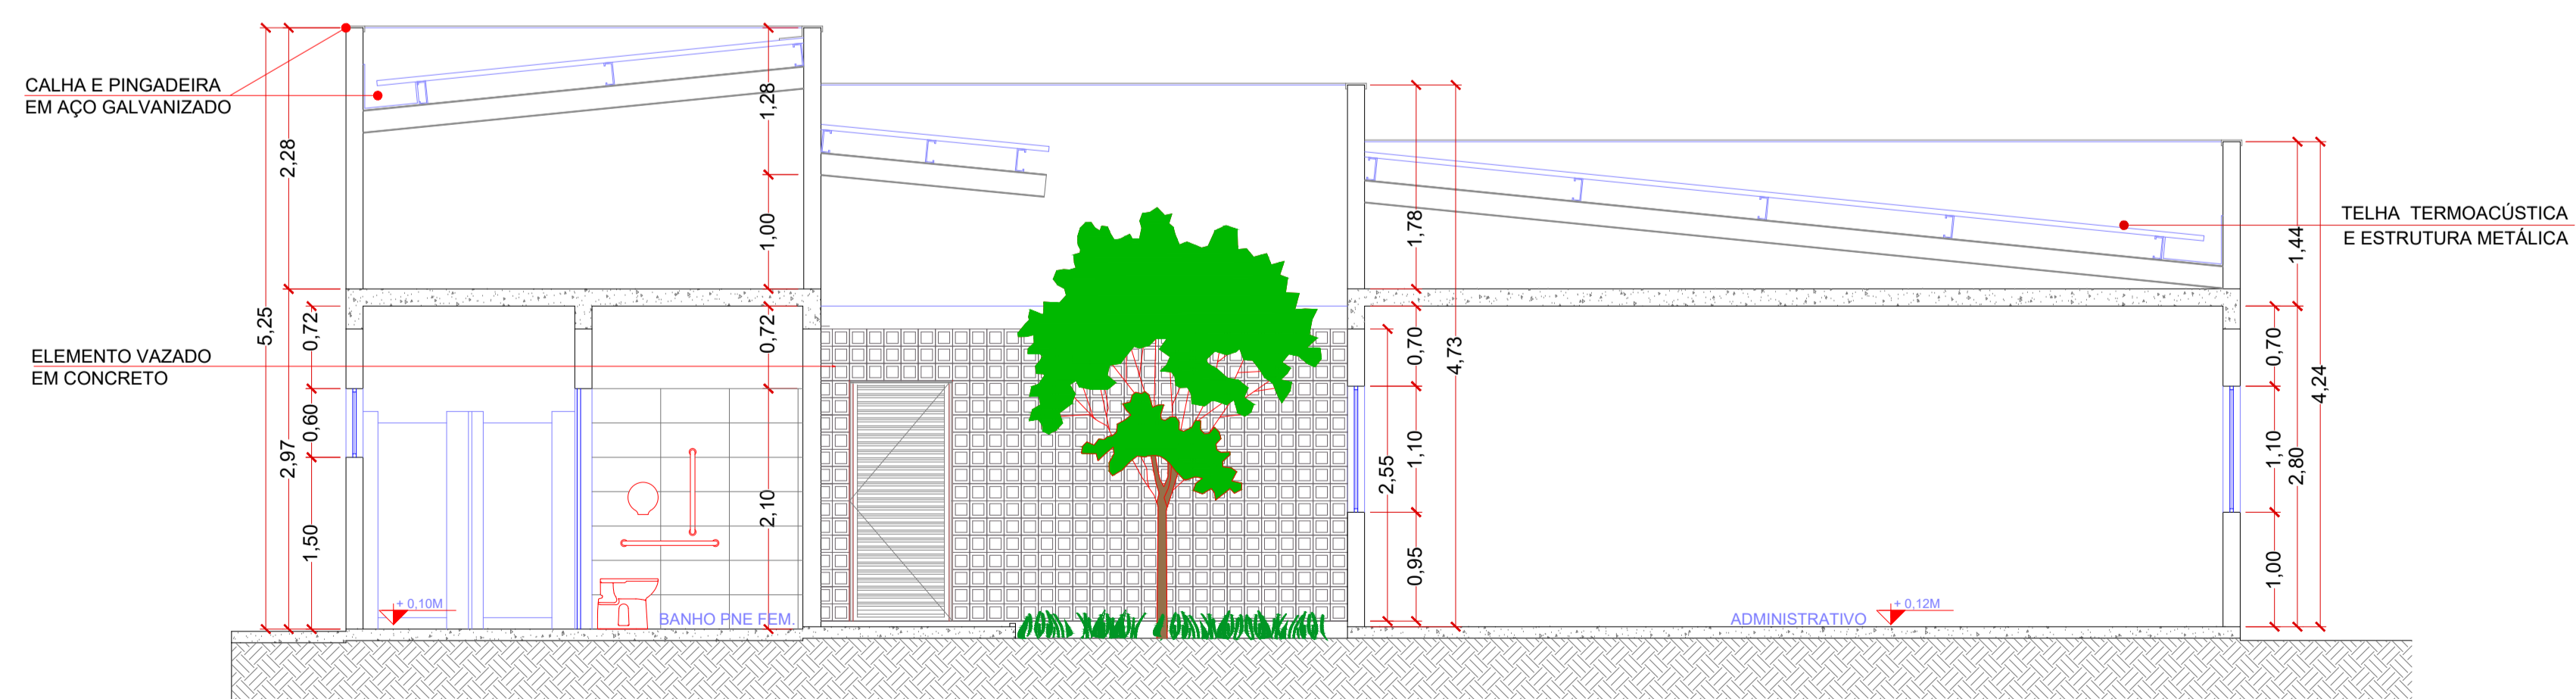

4 CORTE DD
ESCALA 1/50

CARIMBO

SINFRA
Secretaria
de Estado de
Infraestrutura
e Logística

Governo de
Mato Grosso

PROJETO ARQUITETÔNICO

OBRA: CONSTRUÇÃO DA DIRETORIA DE UNIDADE DESCONCENTRADA DA SEMA.

PROPRIETÁRIO: SECRETARIA DE ESTADO DE MEIO AMBIENTE
CPF/CNPJ: 03.507.415/0023-50


ENDEREÇO: RUA 24-A, ENTRE AS RUAS 26-A E RUA ANTÔNIO HORTOLONE. JARDIM TANGARÁ II E JARDIM AMÉRICA - TANGARÁ DA SERRA - MT

AUTOR DO PROJETO: CREA/CAU
CO-AUTOR DO PROJETO: CREA/CAU


RESP. P/ EXECUÇÃO: CREA/CAU

ESCALA: INDICADA	ASSUNTO: - CORTES	FOLHA Nº: 03
DATA: AGOSTO/2020		/09
REVISÃO: REV. 01		


ESTATÍSTICAS			
ÁREAS (m²)	% OCUPAÇÃO	COEF. APROVEIT.	COORDENADAS GEOGRÁFICAS
ÁREA DO TERRENO: 1.499,19m²	TÉRRECO		
ÁREA CONSTRUÍDA: 273,48m²	DEMAIS PAV.		

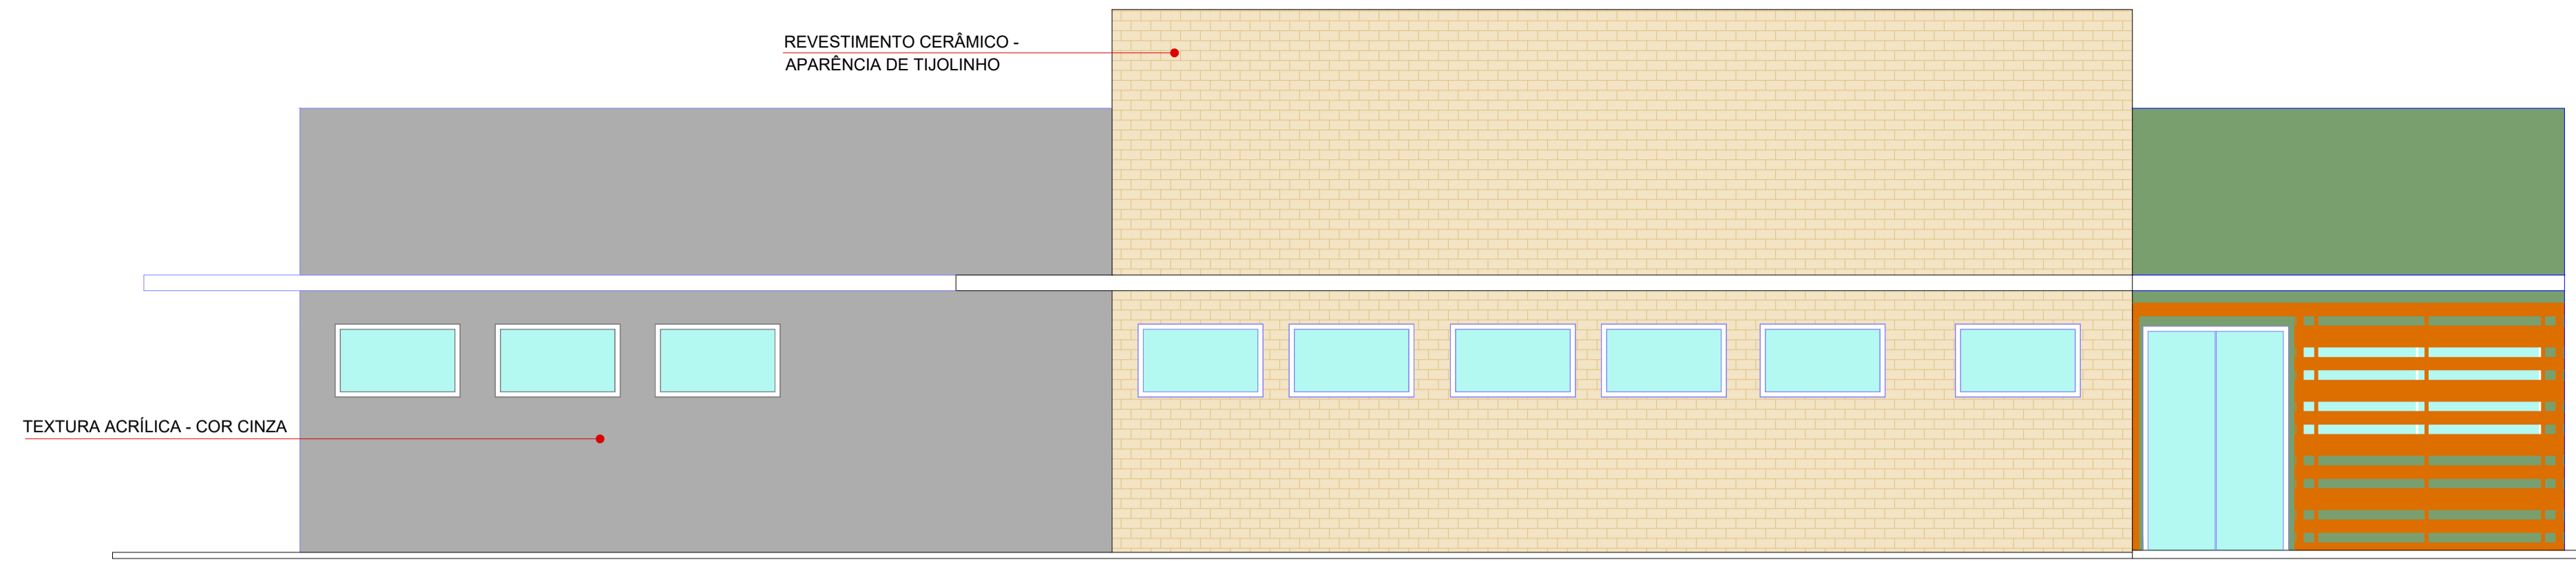


1 ELEVÇÃO ESQUERDA
ESCALA 1/50

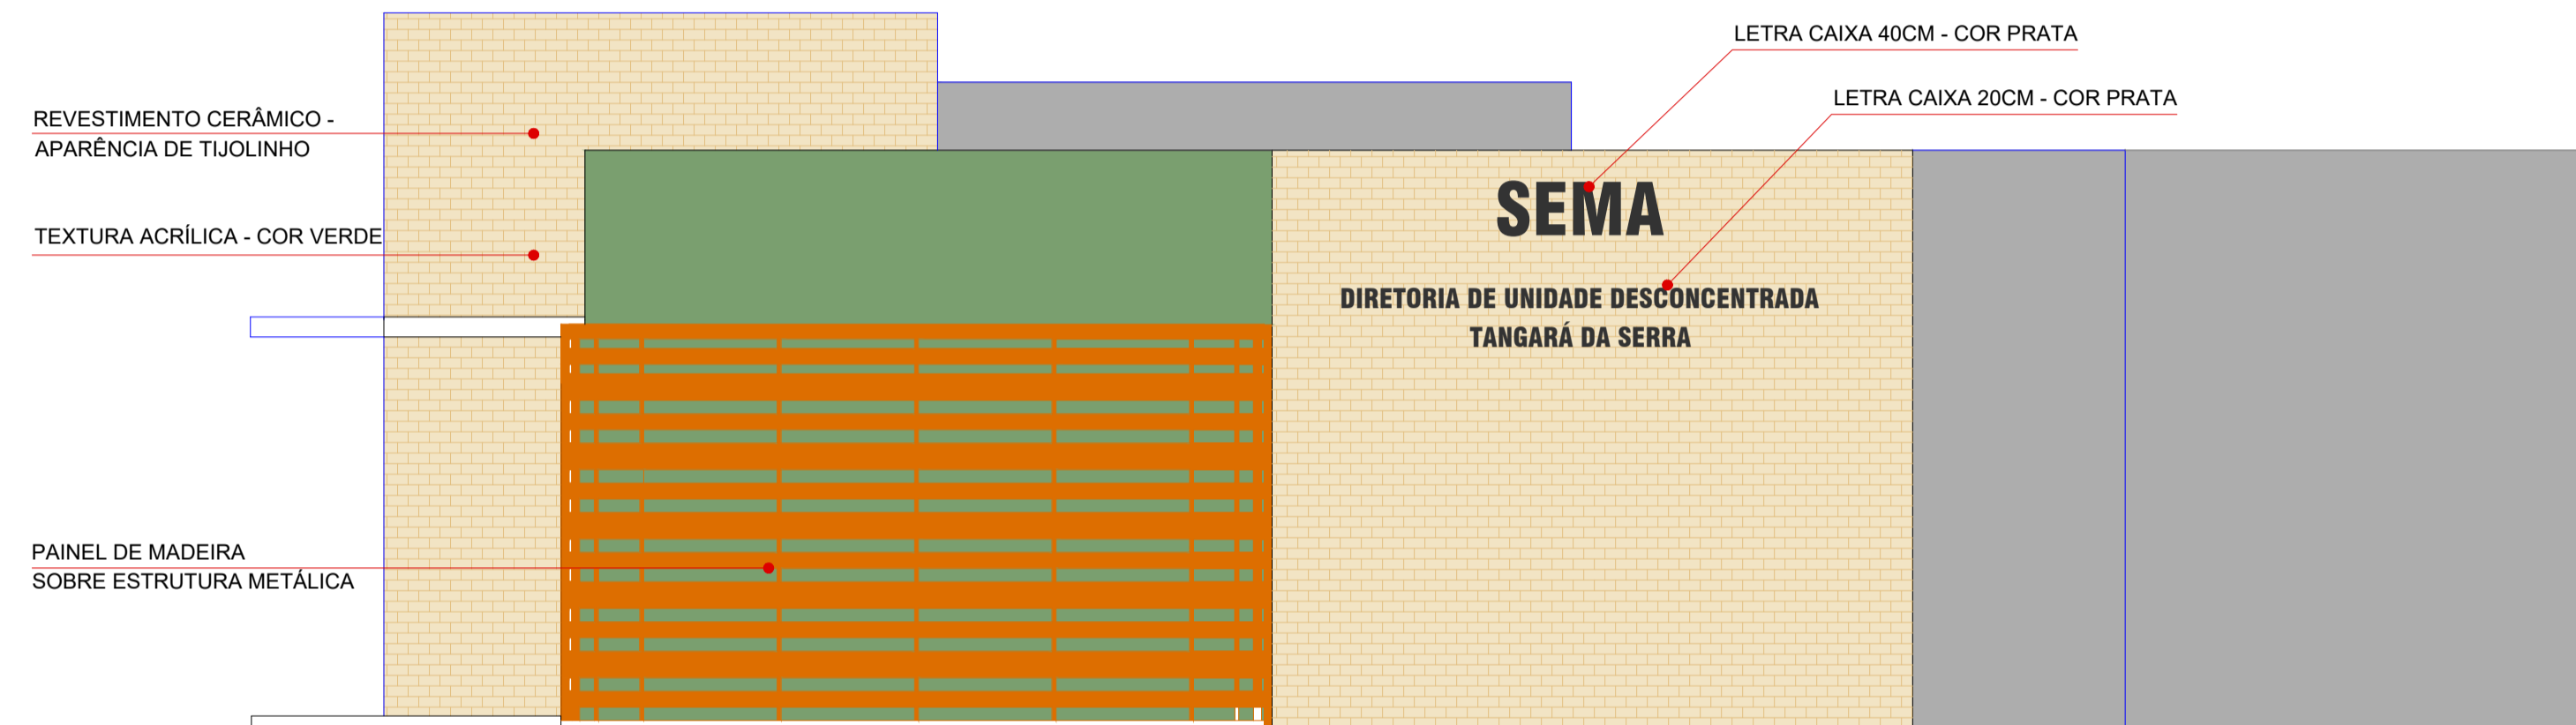

2 ELEVÇÃO FRONTAL
ESCALA 1/50

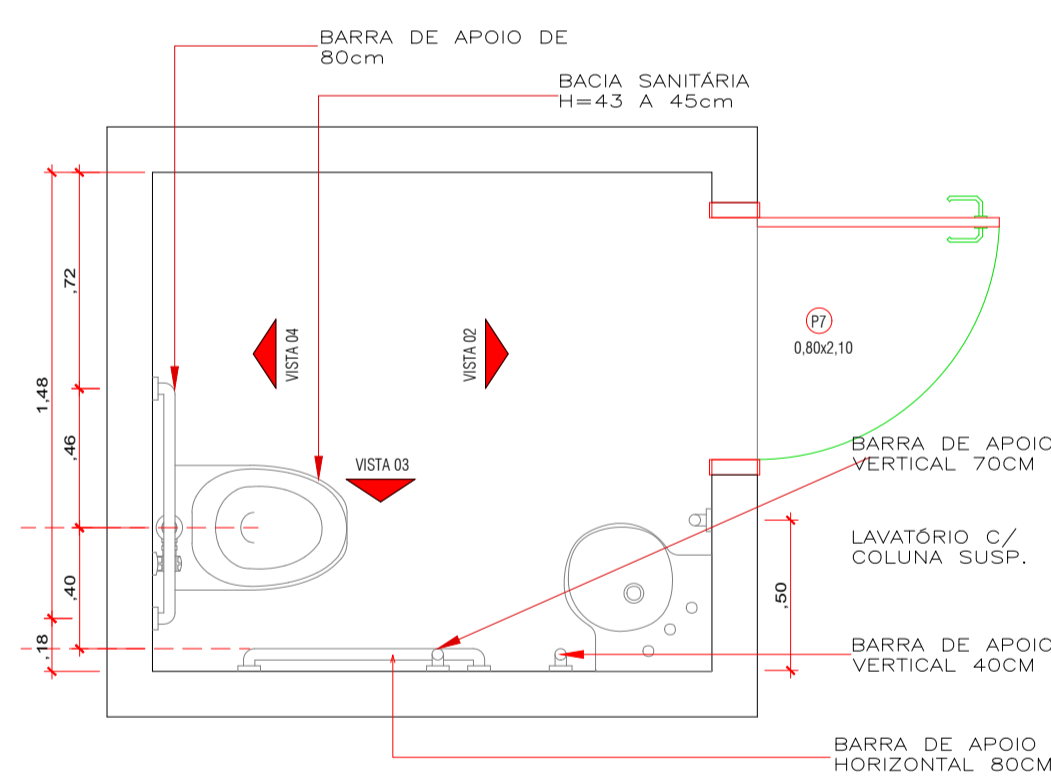


3 BANH. PNE MASC.
ESCALA 1/25

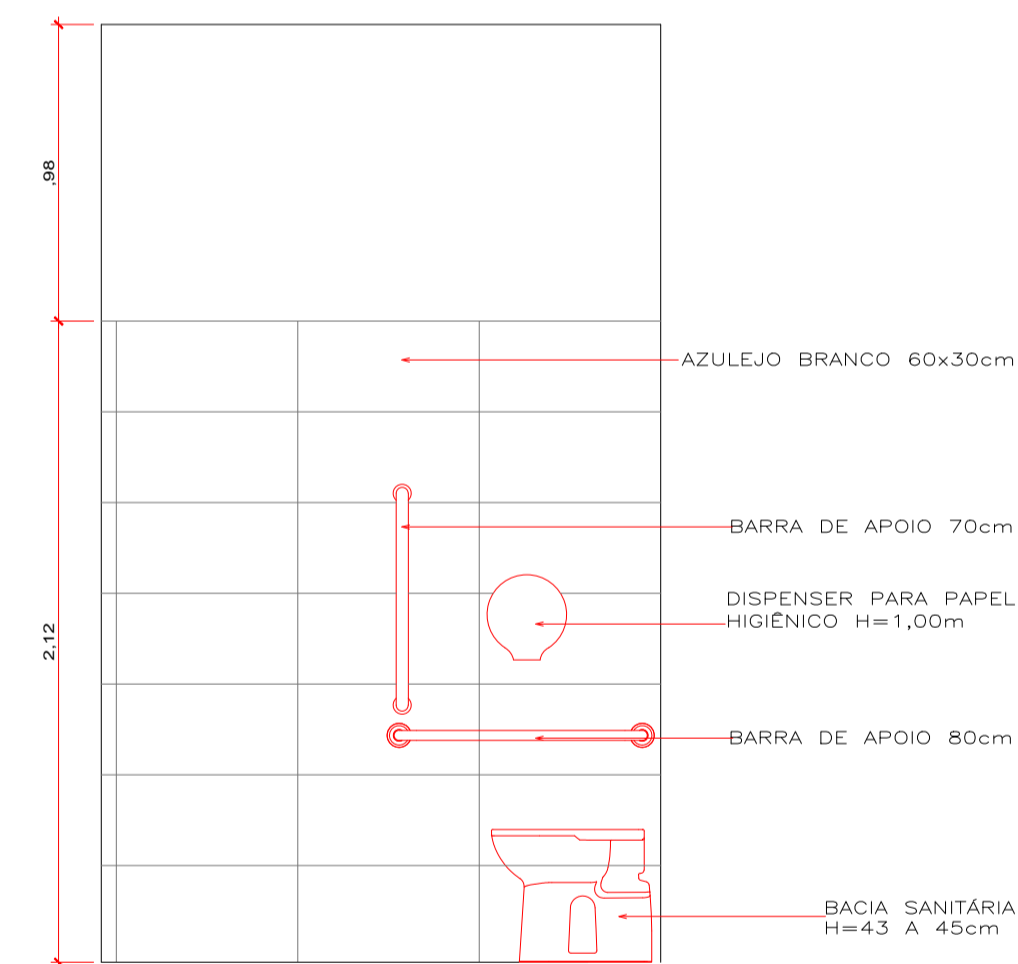


4 VISTA 03
ESCALA 1/25



7 PAINEL DE MADEIRA - DETALHE
ESCALA 1/25

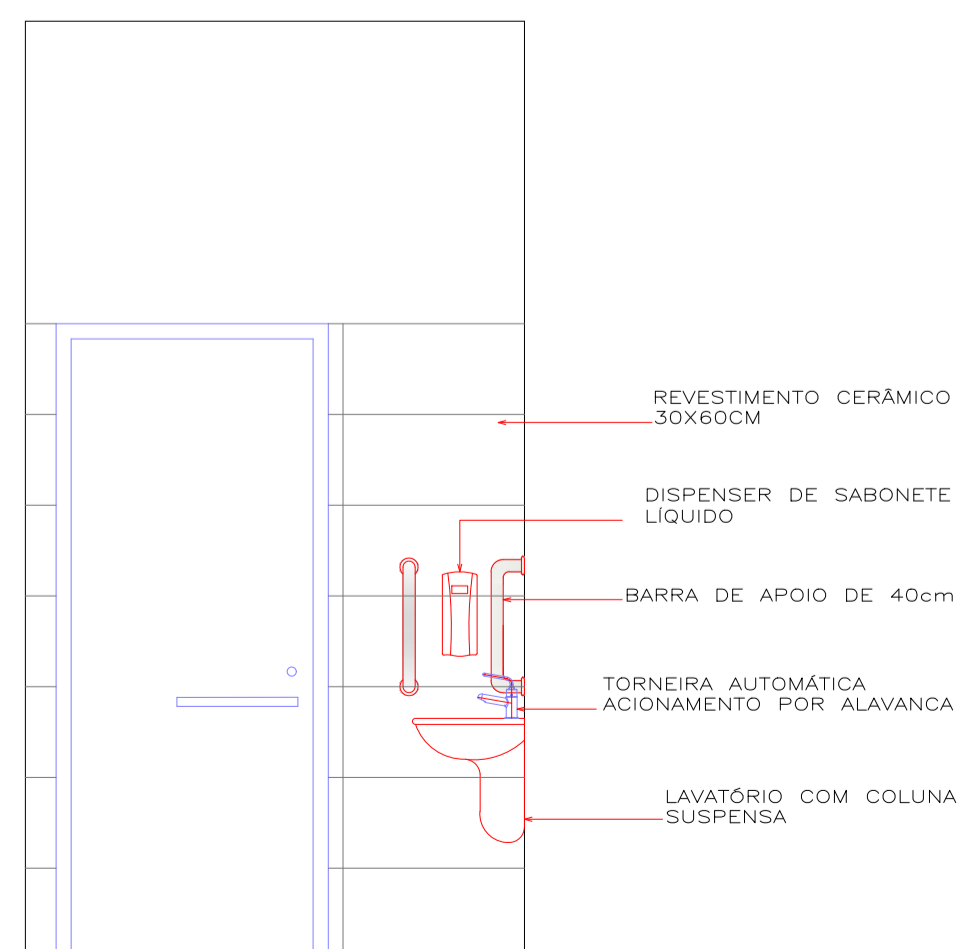


5 VISTA 02
ESCALA 1/25

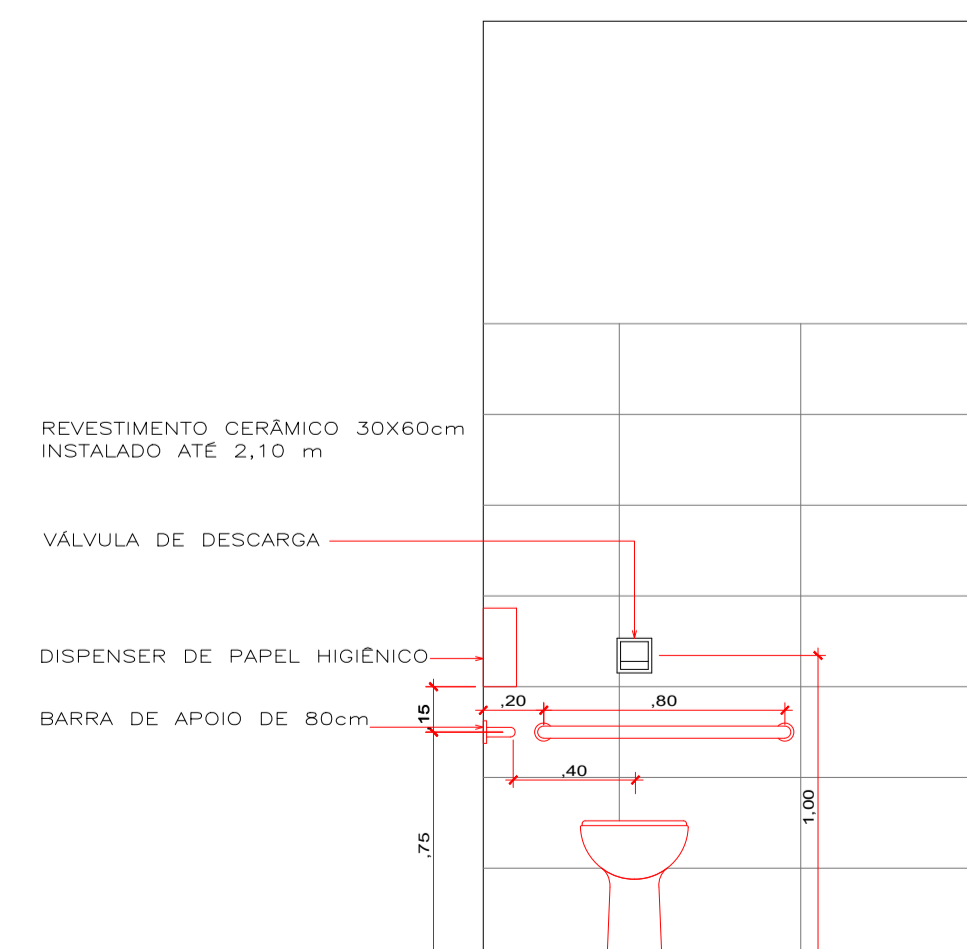

6 VISTA 04
ESCALA 1/25


PROJETO ARQUITETÔNICO			
OBRA	CONSTRUÇÃO DA DIRETORIA DE UNIDADE DESCONCENTRADA DA SEMA.		
PROPRIETÁRIO CPF/CNPJ	SECRETARIA DE ESTADO DE MEIO AMBIENTE 03.507.415/0023-50		
ENDEREÇO	RUA 24-A, ENTRE AS RUAS 26-A E RUA ANTÔNIO HORTOLONE. JARDIM TANGARÁ II E JARDIM AMÉRICA - TANGARÁ DA SERRA - MT		
AUTOR DO PROJETO CREA/CAU	CO-AUTOR DO PROJETO CREA/CAU		
RESP. P/ EXECUÇÃO CREA/CAU			
ESCALA	INDICADA	ASSUNTO	FOLHA Nº
DATA	AGOSTO/2020	- FACHADAS - DETALHES	04
REVISÃO	REV. 01		/09
ESTATÍSTICAS			
ÁREAS (m²)	% OCUPAÇÃO	COEF. APROVEIT.	COORDENADAS GEOGRÁFICAS
ÁREA DO TERRENO 1.499,19m²	TÉRREO	DEMAIS PAV.	
ÁREA CONSTRUÍDA 273,48m²			

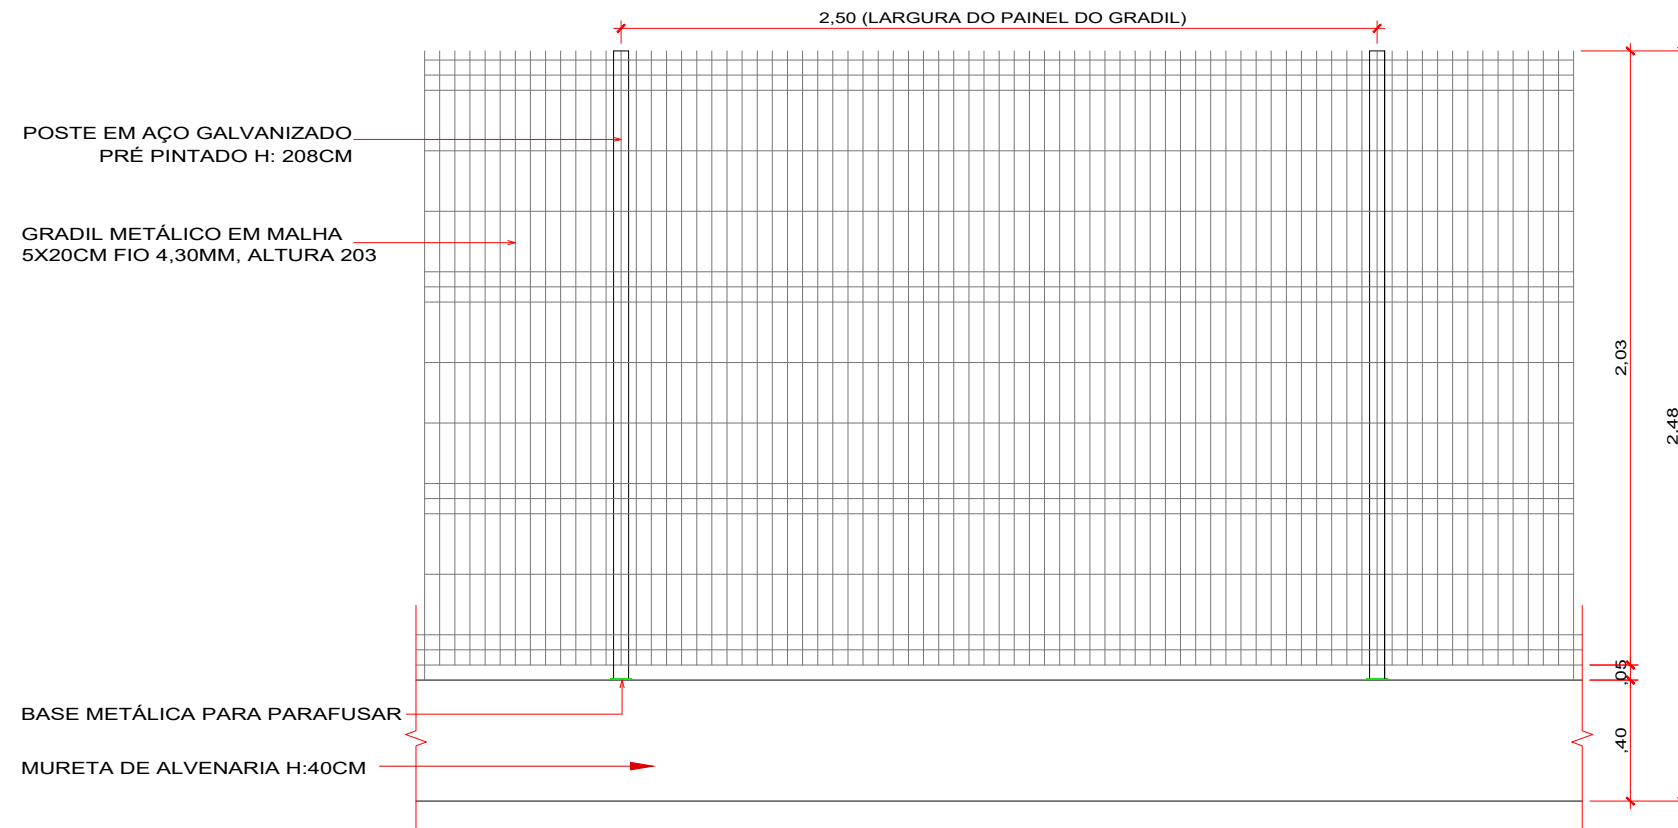

1 DETALHE MURETA COM GRADIL
ESCALA 1/25





2 DETALHE PORTÃO 09
ESCALA 1/25

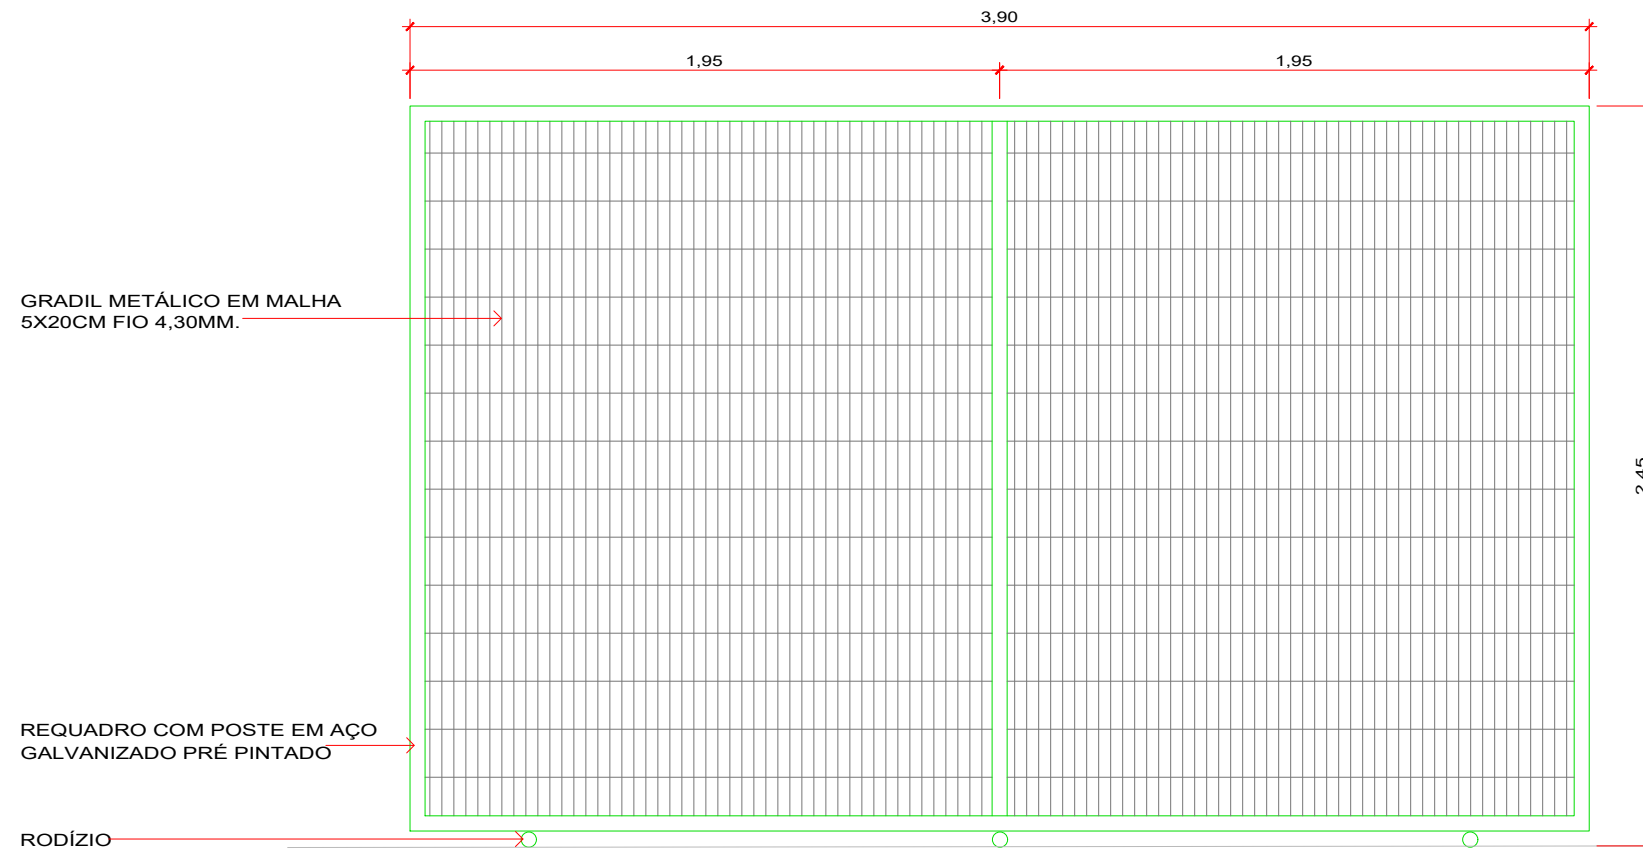

3 DETALHE PORTÃO 10
ESCALA 1/25

SINFRA Secretaria de Estado de Infraestrutura e Logística	Governo de Mato Grosso	AUTOR DO PROJETO CREA/ CAU	RESP. P/ EXECUÇÃO CREA/ CAU	ÁREAS (m²)	COORD. GEOGRÁFICAS	OBRA CONSTRUÇÃO DA DIRETORIA DE UNIDADE DESCONCENTRADA DA SEMA	ARQUITETURA FOLHA Nº
					ESCALA INDICADA	ENDEREÇO RUA 24-A, ENTRE AS RUAS 26-A E RUA ANTÔNIO HORTOLONE. JARDIM TANGARÁ II. TANGARÁ DA SERRA - MT	05/09
					DATA AGOSTO/2020	ASSUNTO DETALHAMENTO	REVISÃO REV. 01

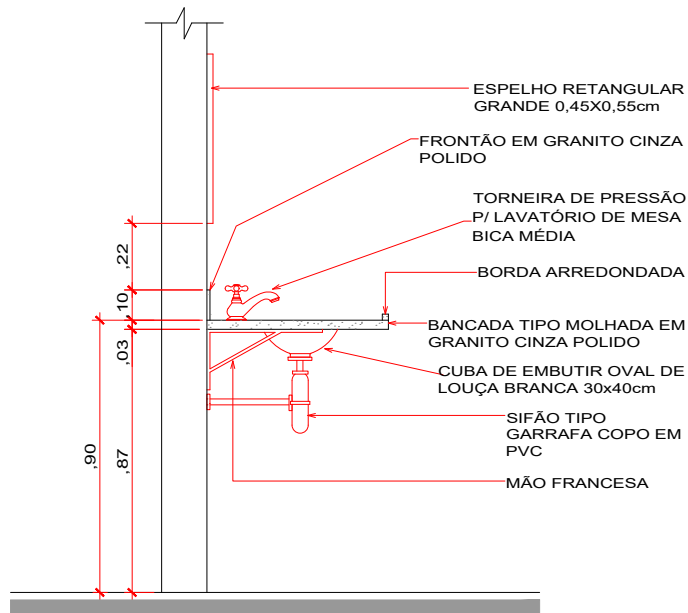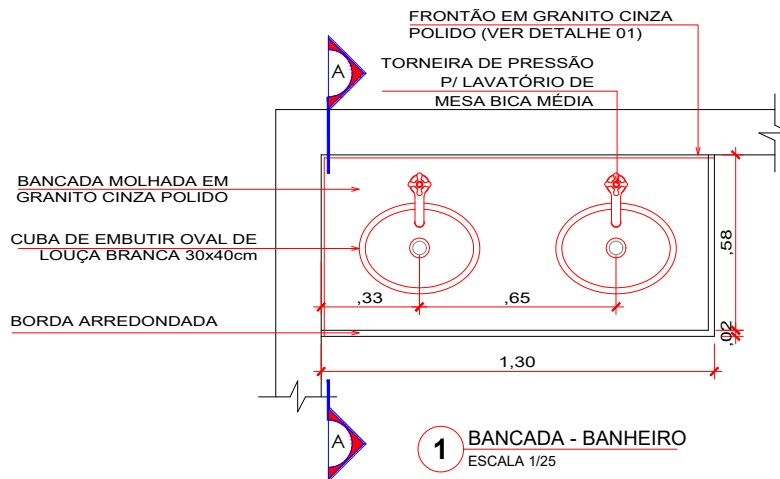

SINFRA
Secretaria
de Estado de
Infraestrutura
e Logística

Governo de
Mato Grosso

AUTOR DO PROJETO
CREA/ CAU

OBRA
**CONSTRUÇÃO DA DIRETORIA DE UNIDADE
DESCONCENTRADA DA SEMA**

COORD. GEOGRÁFICAS

ÁREAS (m²)

ARQUITETURA
FOLHA Nº

ENDEREÇO **RUA 24-A, ENTRE AS RUAS 26-A E RUA ANTÔNIO HORTOLONE.
JARDIM TANGARÁ II. TANGARÁ DA SERRA - MT**




ESCALA
INDICADA

06 /09

ASSUNTO
DETALHAMENTO

DATA
AGOSTO/2020

REVISÃO
REV. 01

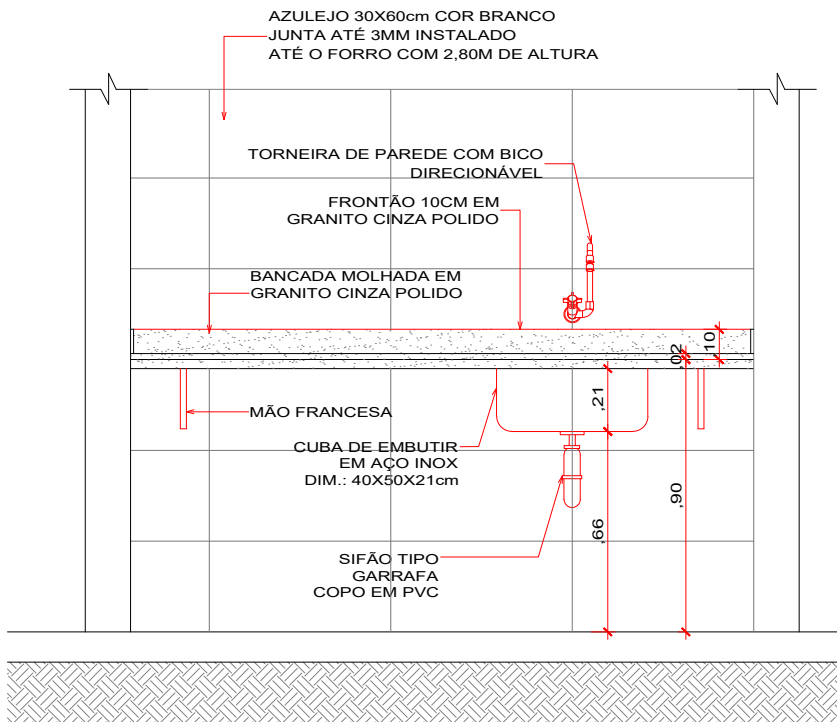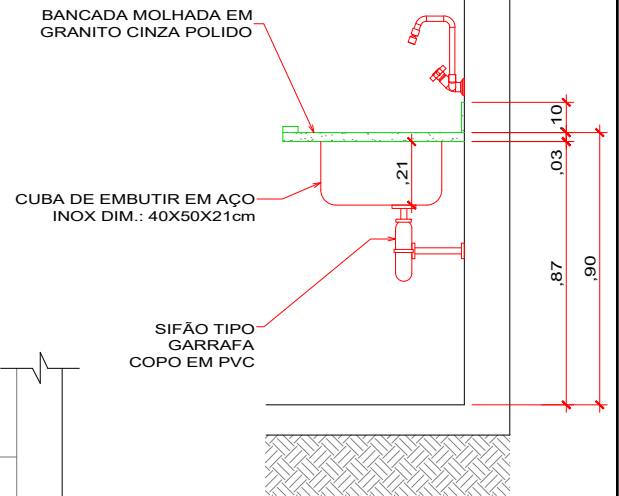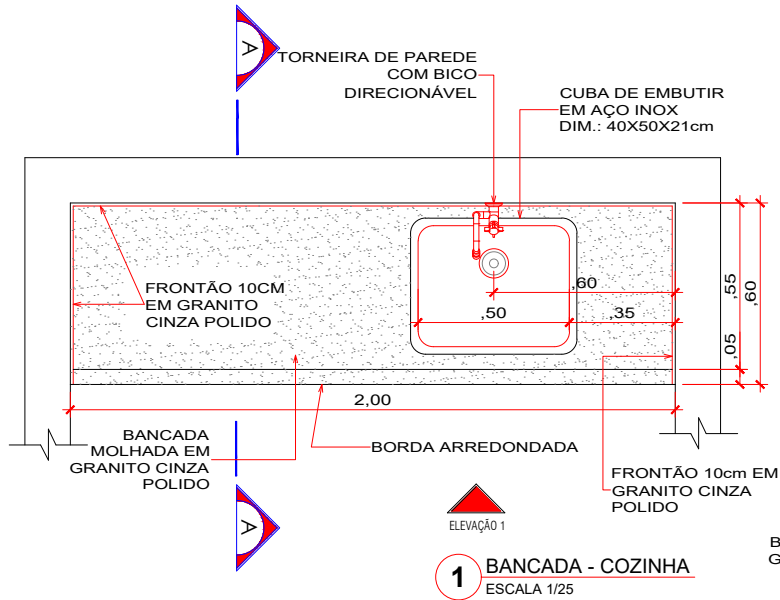

SINFRA
Secretaria
de Estado de
Infraestrutura
e Logística

Governo de
Mato Grosso

AUTOR DO PROJETO
CREA/ CAU

OBRA **CONSTRUÇÃO DA DIRETORIA DE UNIDADE
DESCONCENTRADA DA SEMA**

COORD. GEOGRÁFICAS

ÁREAS (m²)

ARQUITETURA
FOLHA Nº

ENDEREÇO **RUA 24-A, ENTRE AS RUAS 26-A E RUA ANTÔNIO HORTOLONE.
JARDIM TANGARÁ II. TANGARÁ DA SERRA - MT**


ESCALA
INDICADA

07/09.


ASSUNTO DETALHAMENTO

DATA
AGOSTO/2020


REVISÃO
REV. 01

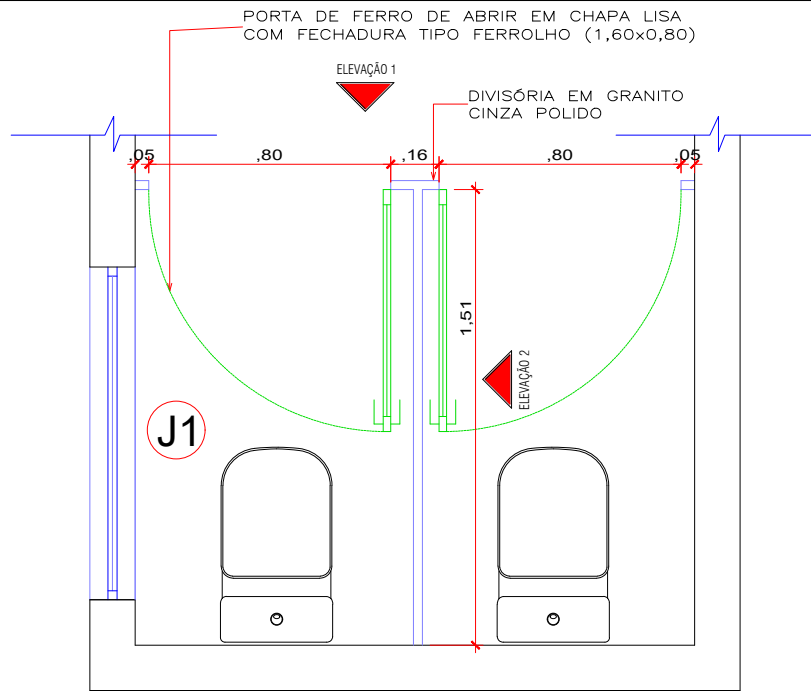

1 BANHEIRO FEMININO
ESCALA 1/25

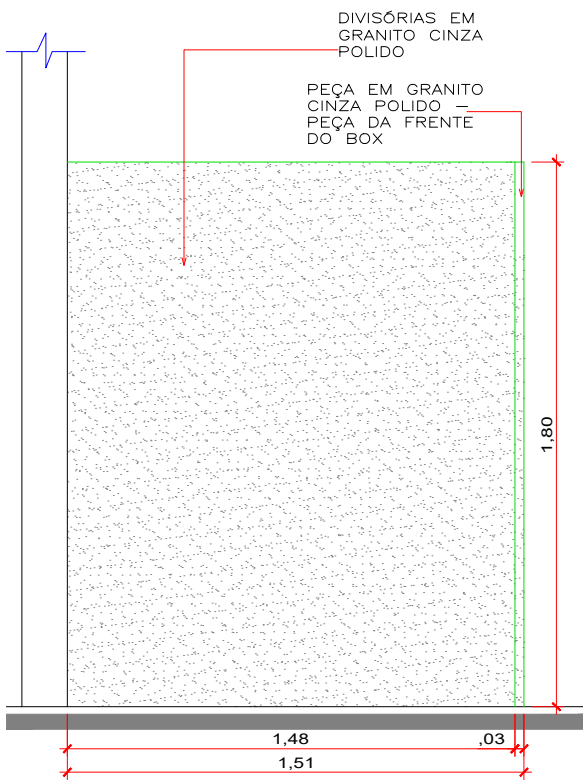

2 ELEVAÇÃO 02
ESCALA 1/25

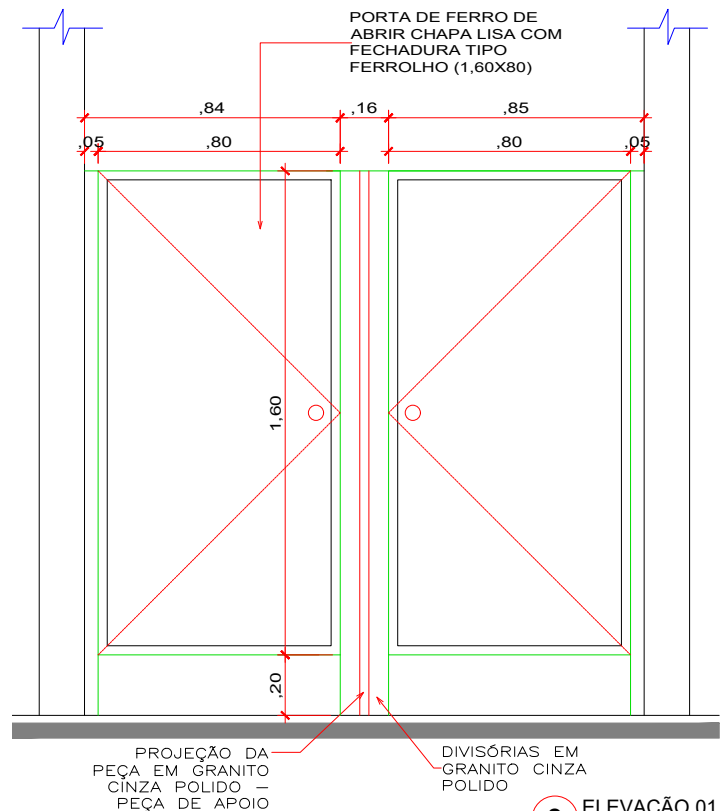

3 ELEVAÇÃO 01
ESCALA 1/25

SINFRA
Secretaria
de Estado de
Infraestrutura
e Logística

Governo de
Mato Grosso

AUTOR DO PROJETO
CREA/ CAU

OBRA **CONSTRUÇÃO DA DIRETORIA DE UNIDADE
DESCONCENTRADA DA SEMA**

COORD. GEOGRÁFICAS

ÁREAS (m²)

ARQUITETURA
FOLHA Nº

ENDEREÇO **RUA 24-A, ENTRE AS RUAS 26-A E RUA ANTÔNIO HORTOLONE.
JARDIM TANGARÁ II. TANGARÁ DA SERRA - MT**


ESCALA
INDICADA

08/09.


ASSUNTO **DETALHAMENTO**

DATA
AGOSTO/2020

REVISÃO
REV. 01

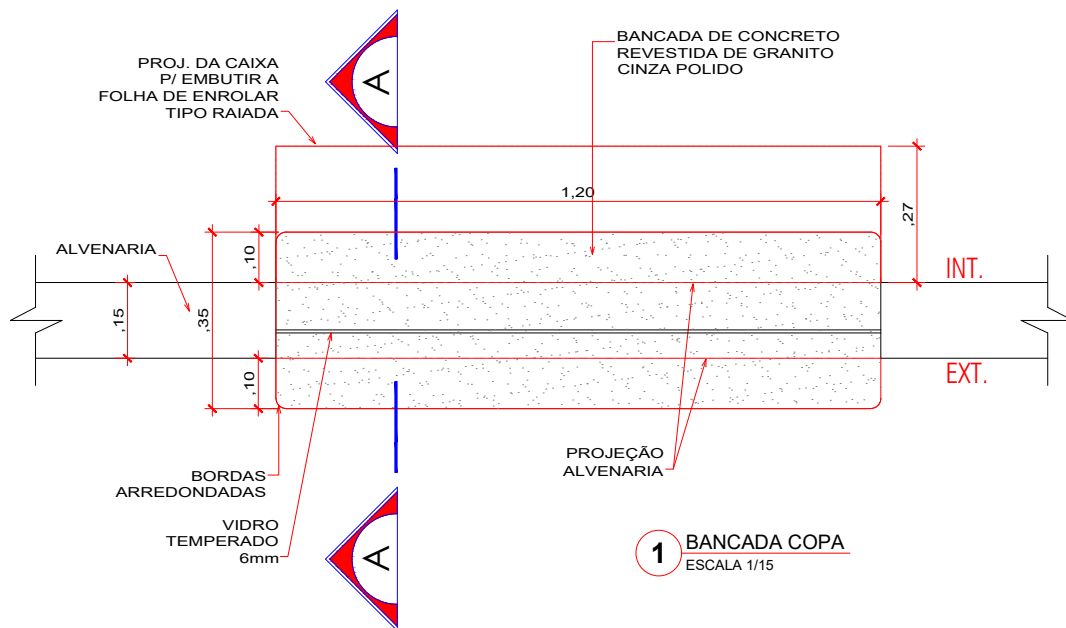

1 BANCADA COPA
ESCALA 1/15

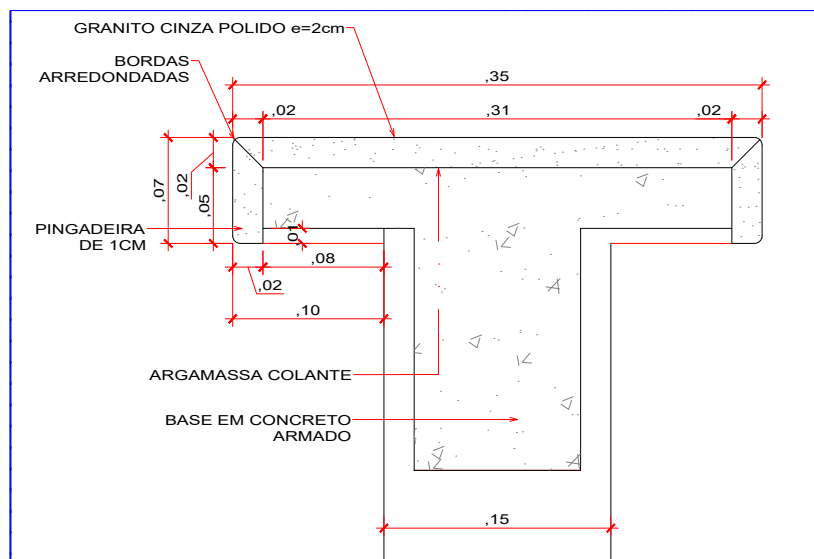

2 CORTE AA
ESCALA 1/5

SINFRA
Secretaria
de Estado de
Infraestrutura
e Logística

Governo de
Mato Grosso

AUTOR DO PROJETO
CREA/ CAU

OBRA	CONSTRUÇÃO DA DIRETORIA DE UNIDADE DESCONCENTRADA DA SEMA	COORD. GEOGRÁFICAS	ÁREAS (m ²)	ARQUITETURA FOLHA Nº
ENDEREÇO	RUA 24-A, ENTRE AS RUAS 26-A E RUA ANTÔNIO HORTOLONE. JARDIM TANGARÁ II. TANGARÁ DA SERRA - MT	ESCALA		09/09.
ASSUNTO	DETALHAMENTO	DATA		REVISÃO
		AGOSTO/2020		REV. 01