


Planta Baixa
Escala: 1:50

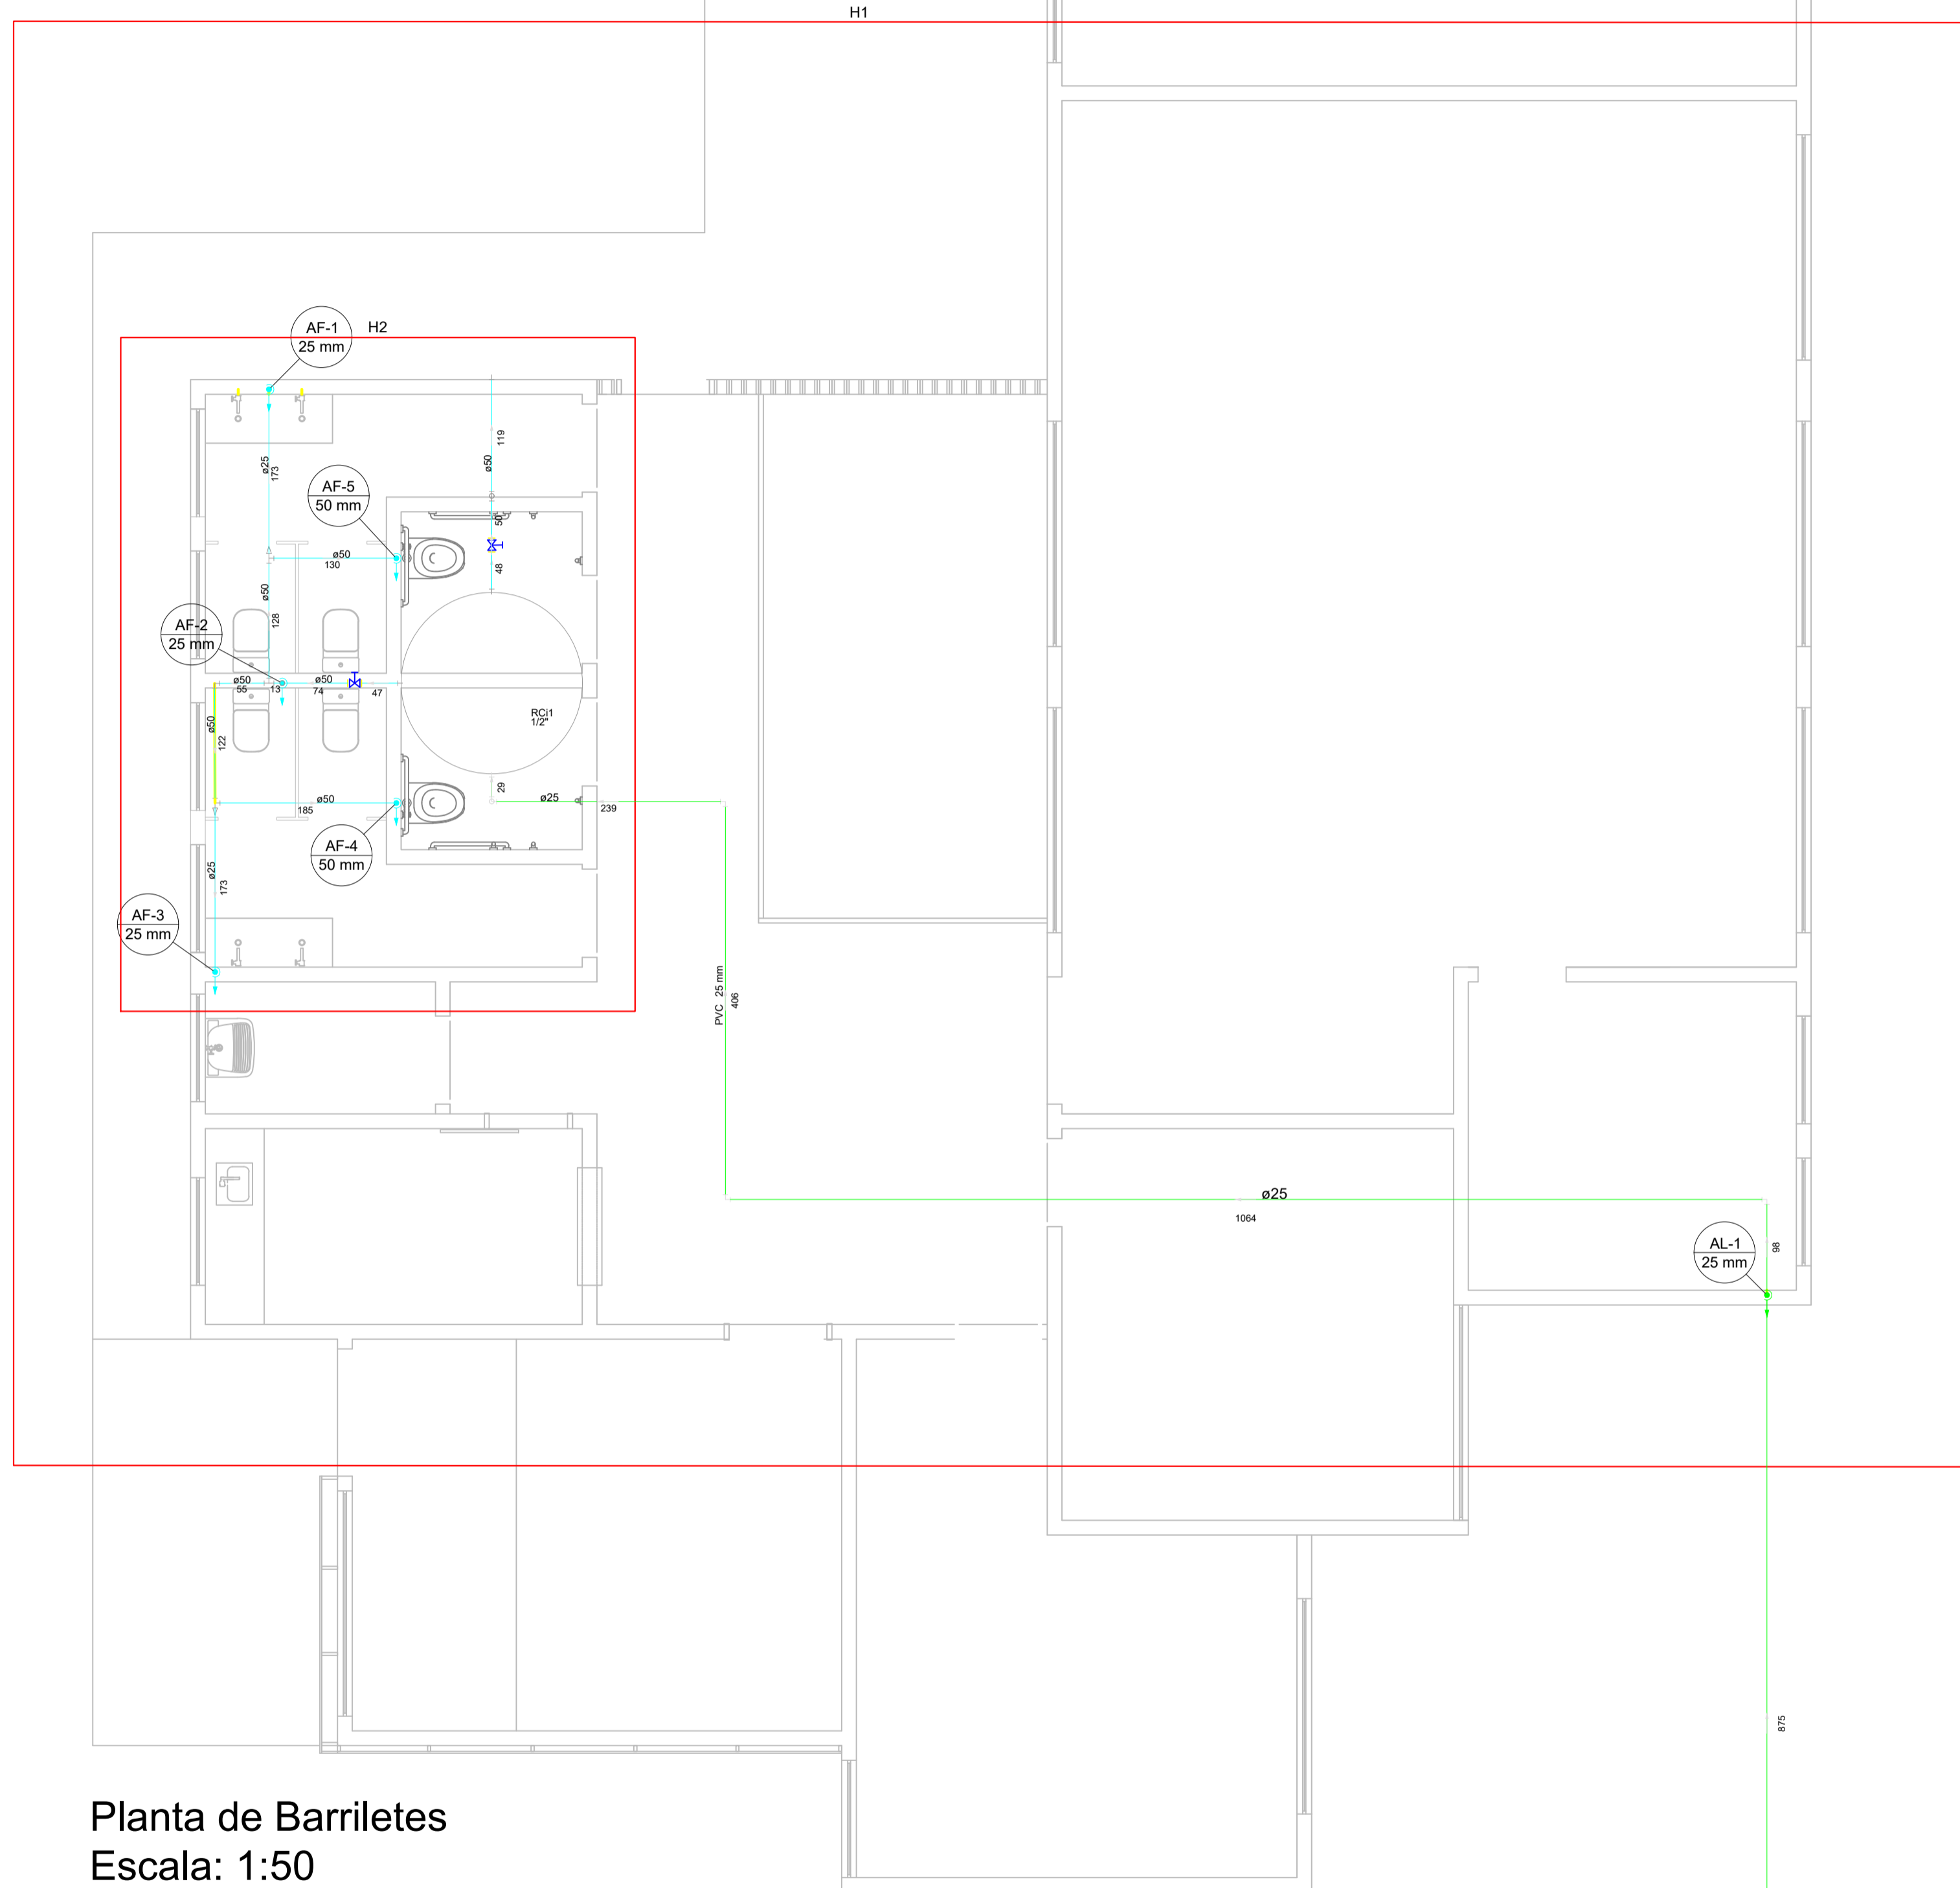

Planta de Barriletes
Escala: 1:50

CARIMBO


...L.L.07. NOVOS CONTRATOS SAOESPILOTEAMENTO ZPE CACERES17_PAVIMENTACAO/00/LOGO_SINFRA.png

PROJETO HIDRAULICO

OBRA	CONSTRUÇÃO DA DIRETORIA DE UNIDADE DESCONCENTRADA DA SEMA.		
PROPRIETÁRIO CPF/ CNPJ	SECRETARIA DE ESTADO DE MEIO AMBIENTE 03.507.415/0023-50		
ENDEREÇO	RUA 24-A, TANGARÁ DA SERRA - MT		
Desenhista Bruno Drosghic Mendoza Soares			
RESP. PI EXECUÇÃO CREA/ CAU			
ESCALA	INDICADA	ASSUNTO	FOLHA Nº
DATA	AGOSTO/2020	- PLANTA DE BARRILETES - PLANTA BAIXA	01
REVISÃO	REV. 01		/03


ESTATÍSTICAS			
ÁREAS (m²)	% OCUPAÇÃO		COORDENADAS GEOGRÁFICAS
	TÉRREO	DEMAIS PAV.	
ÁREA DO TERRENO	1 499,19m²		
ÁREA CONSTRUÍDA	273,48m²		

LAVATORIO BANHEIRO FEMININO

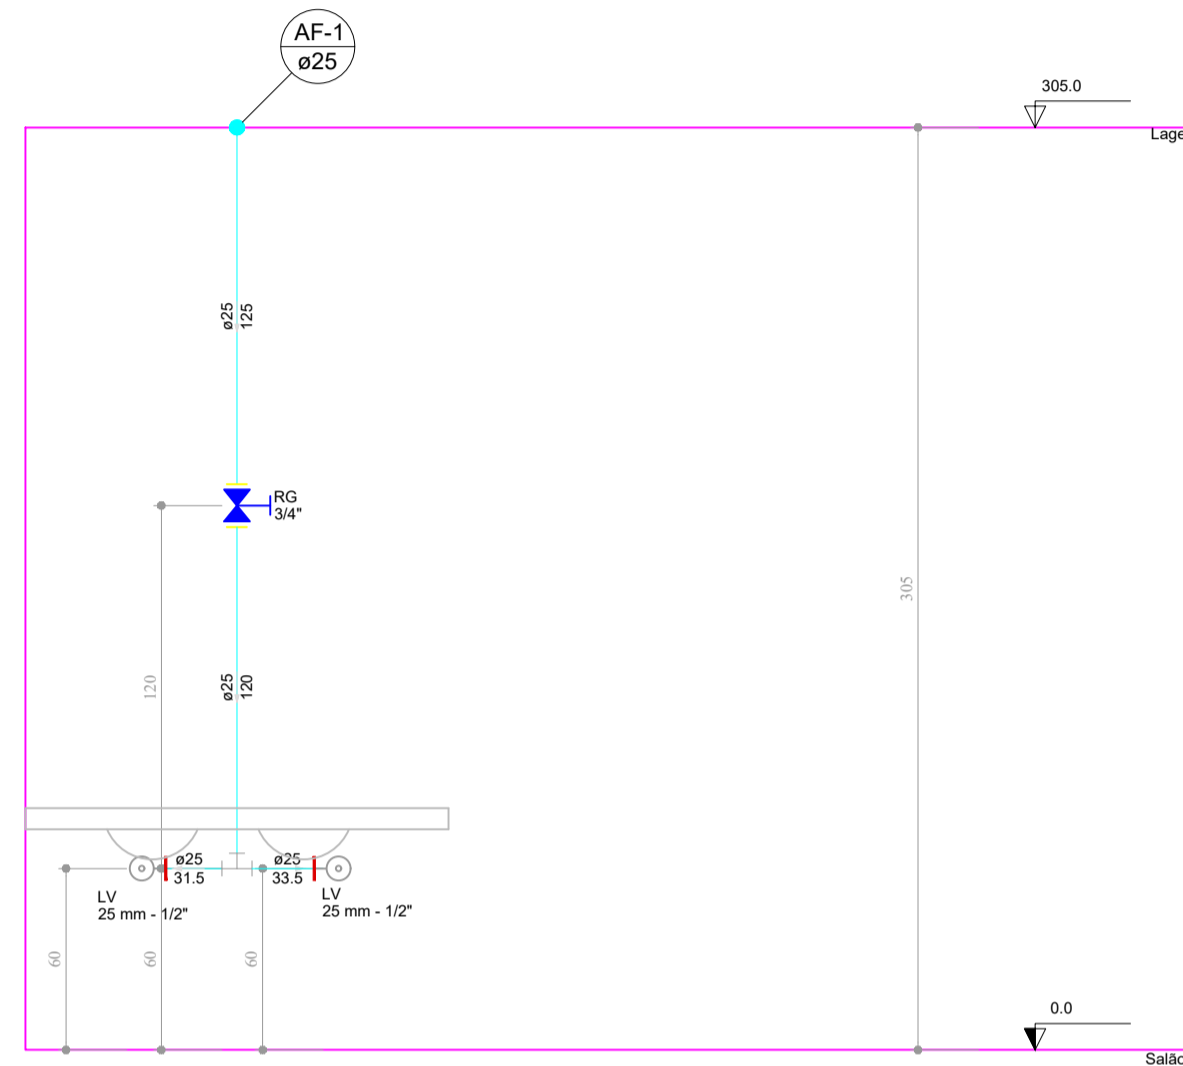


Corte C1
Escala 1:25

LAVATORIO / DML / COPA

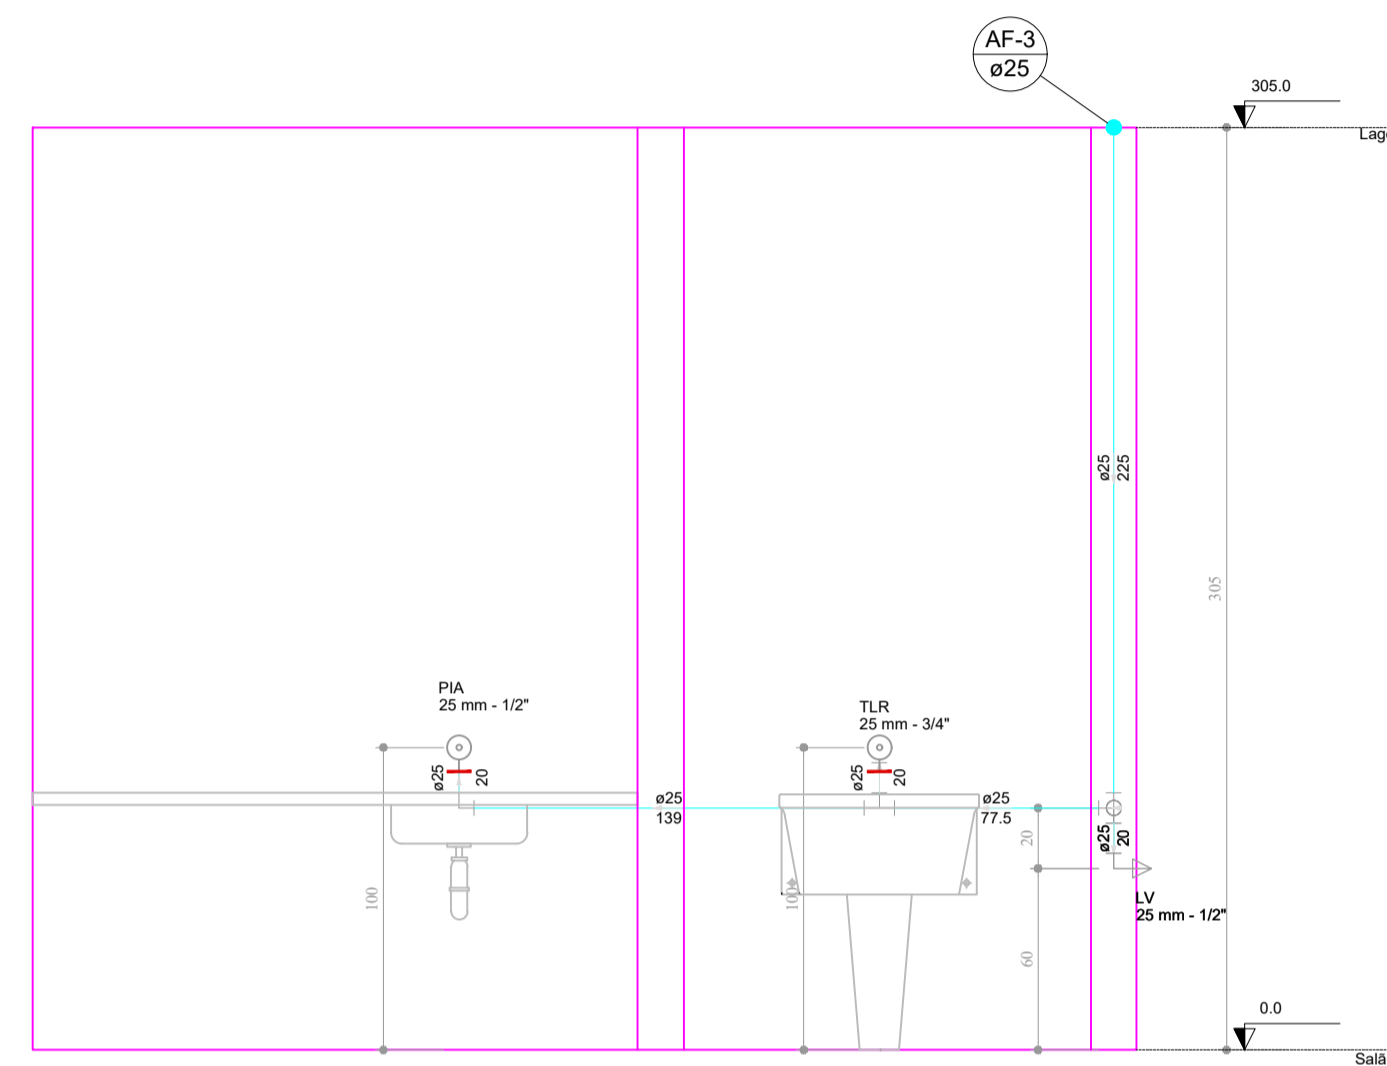


Corte C2
Escala 1:25

LAVATORIO BANHEIRO MASCULINO

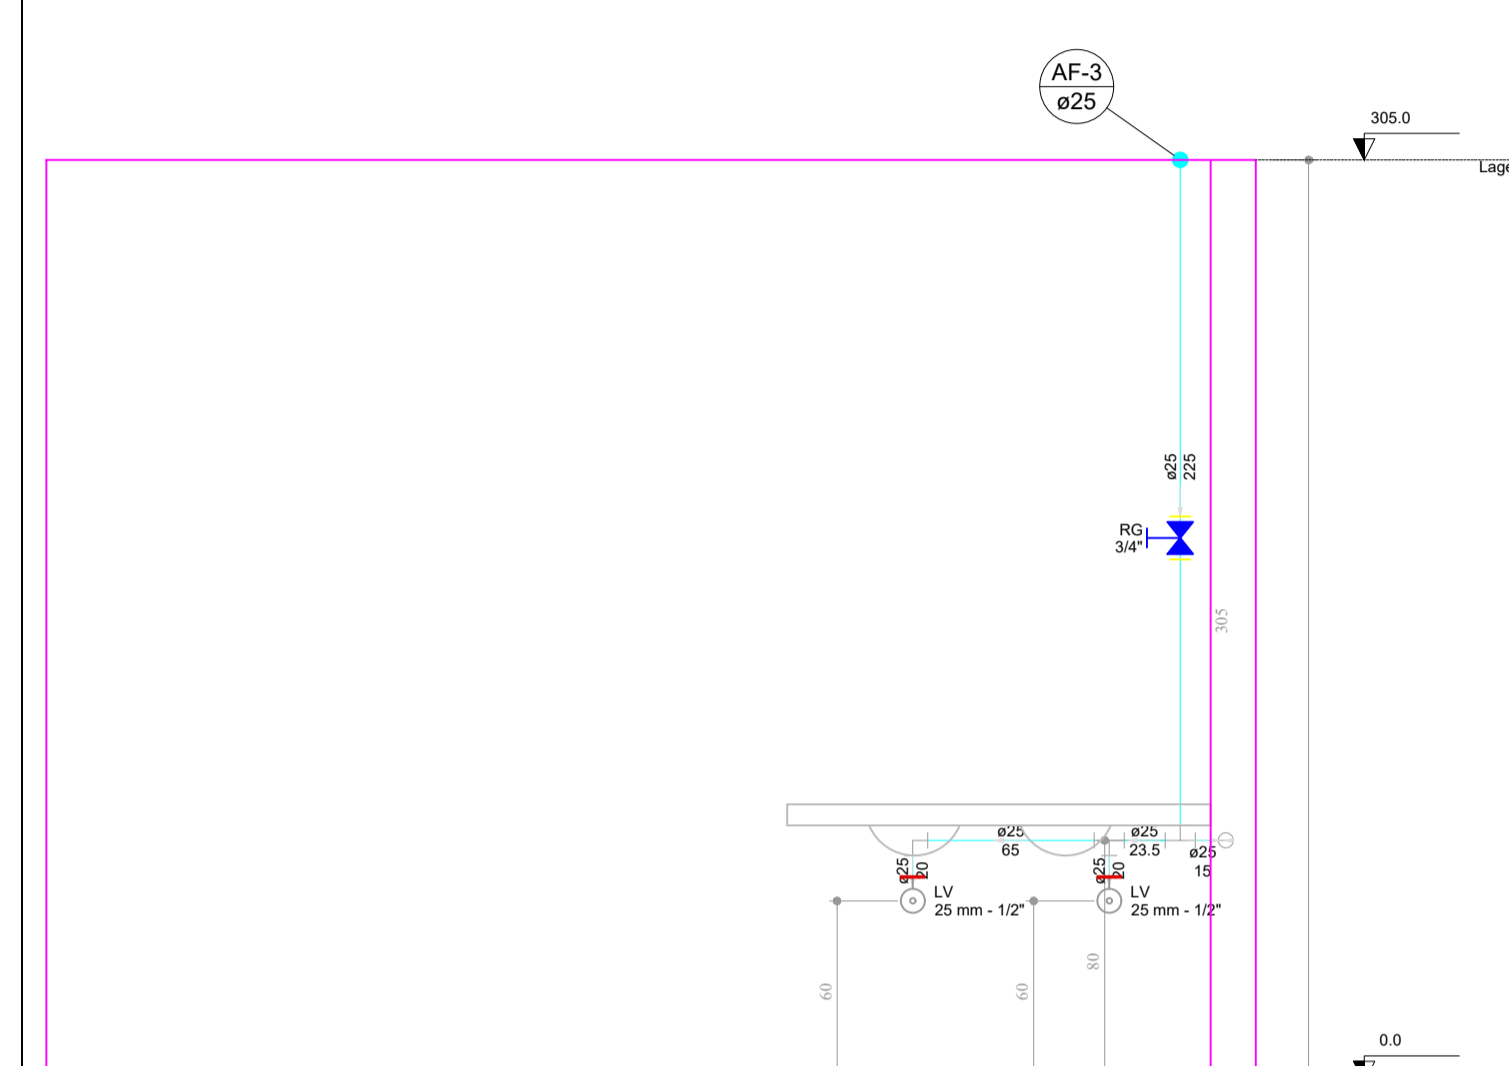


Corte C6
Escala 1:25

PNE - VISTA FRONTAL

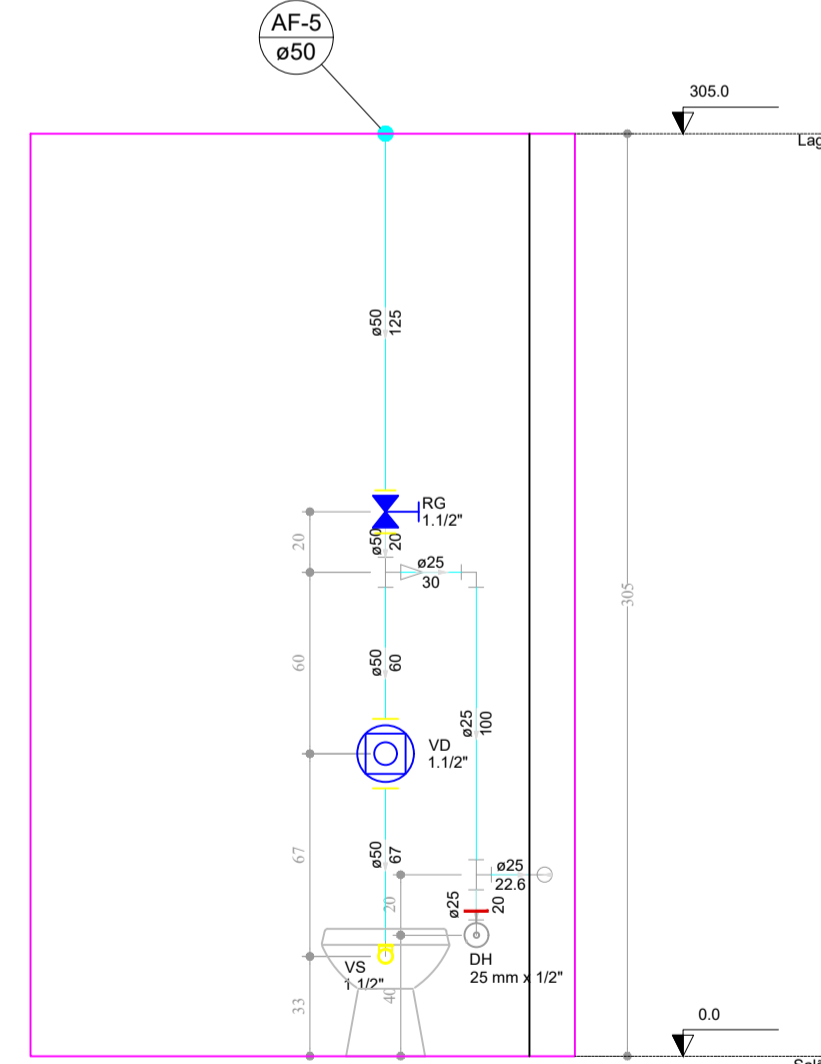


Corte C5
Escala 1:25

PNE - VISTA LATERAL

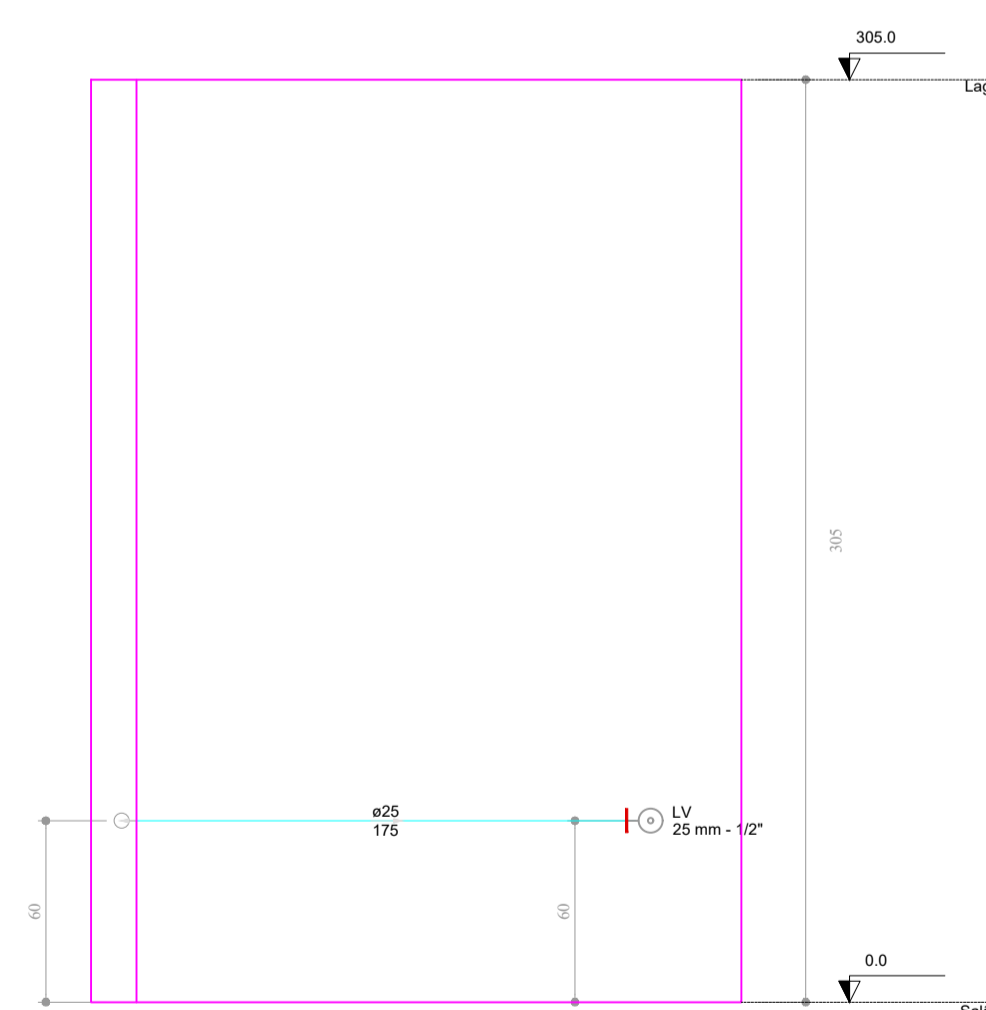

Corte C4
Escala 1:25

ASSENTOS SANITARIOS

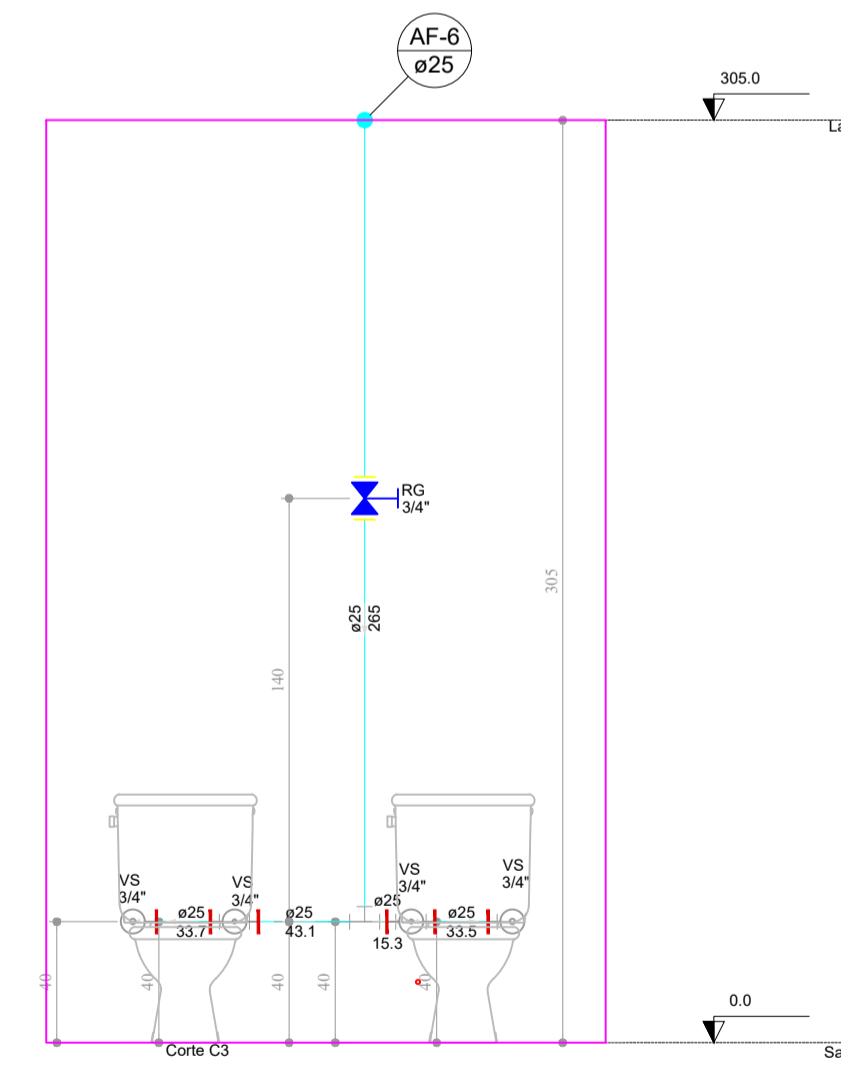

Escala 1:25

CARIMBO


...L.L.07. NOVOS CONTRATOS SAOESPLOTEAMENTO ZPE CACERES17_PAVIMENTACAO/00/LOGO_SINFRA.png

PROJETO HIDRAULICO


OBRA	CONSTRUÇÃO DA DIRETORIA DE UNIDADE DESCONCENTRADA DA SEMA.		
PROPRIETÁRIO CPF/ CNPJ	SECRETARIA DE ESTADO DE MEIO AMBIENTE 03.507.415/0023-50		
ENDEREÇO	RUA 24-A, TANGARÁ DA SERRA - MT		
	Desenhista Bruno Drosghic Mendoza Soares		

RESP. P/ EXECUÇÃO CREA/ CAU	ESCALA INDICADA	ASSUNTO - VISUALIZAÇÃO EM CORTE	FOLHA Nº 02 /03
	DATA AGOSTO/2020		
	REVISÃO REV. 01		


ESTATÍSTICAS			
ÁREAS (m²)	% OCUPAÇÃO		COORDENADAS GEOGRÁFICAS
ÁREA DO TERRENO	TÉRREO	DEMAIS PAV.	
ÁREA CONSTRUÍDA			

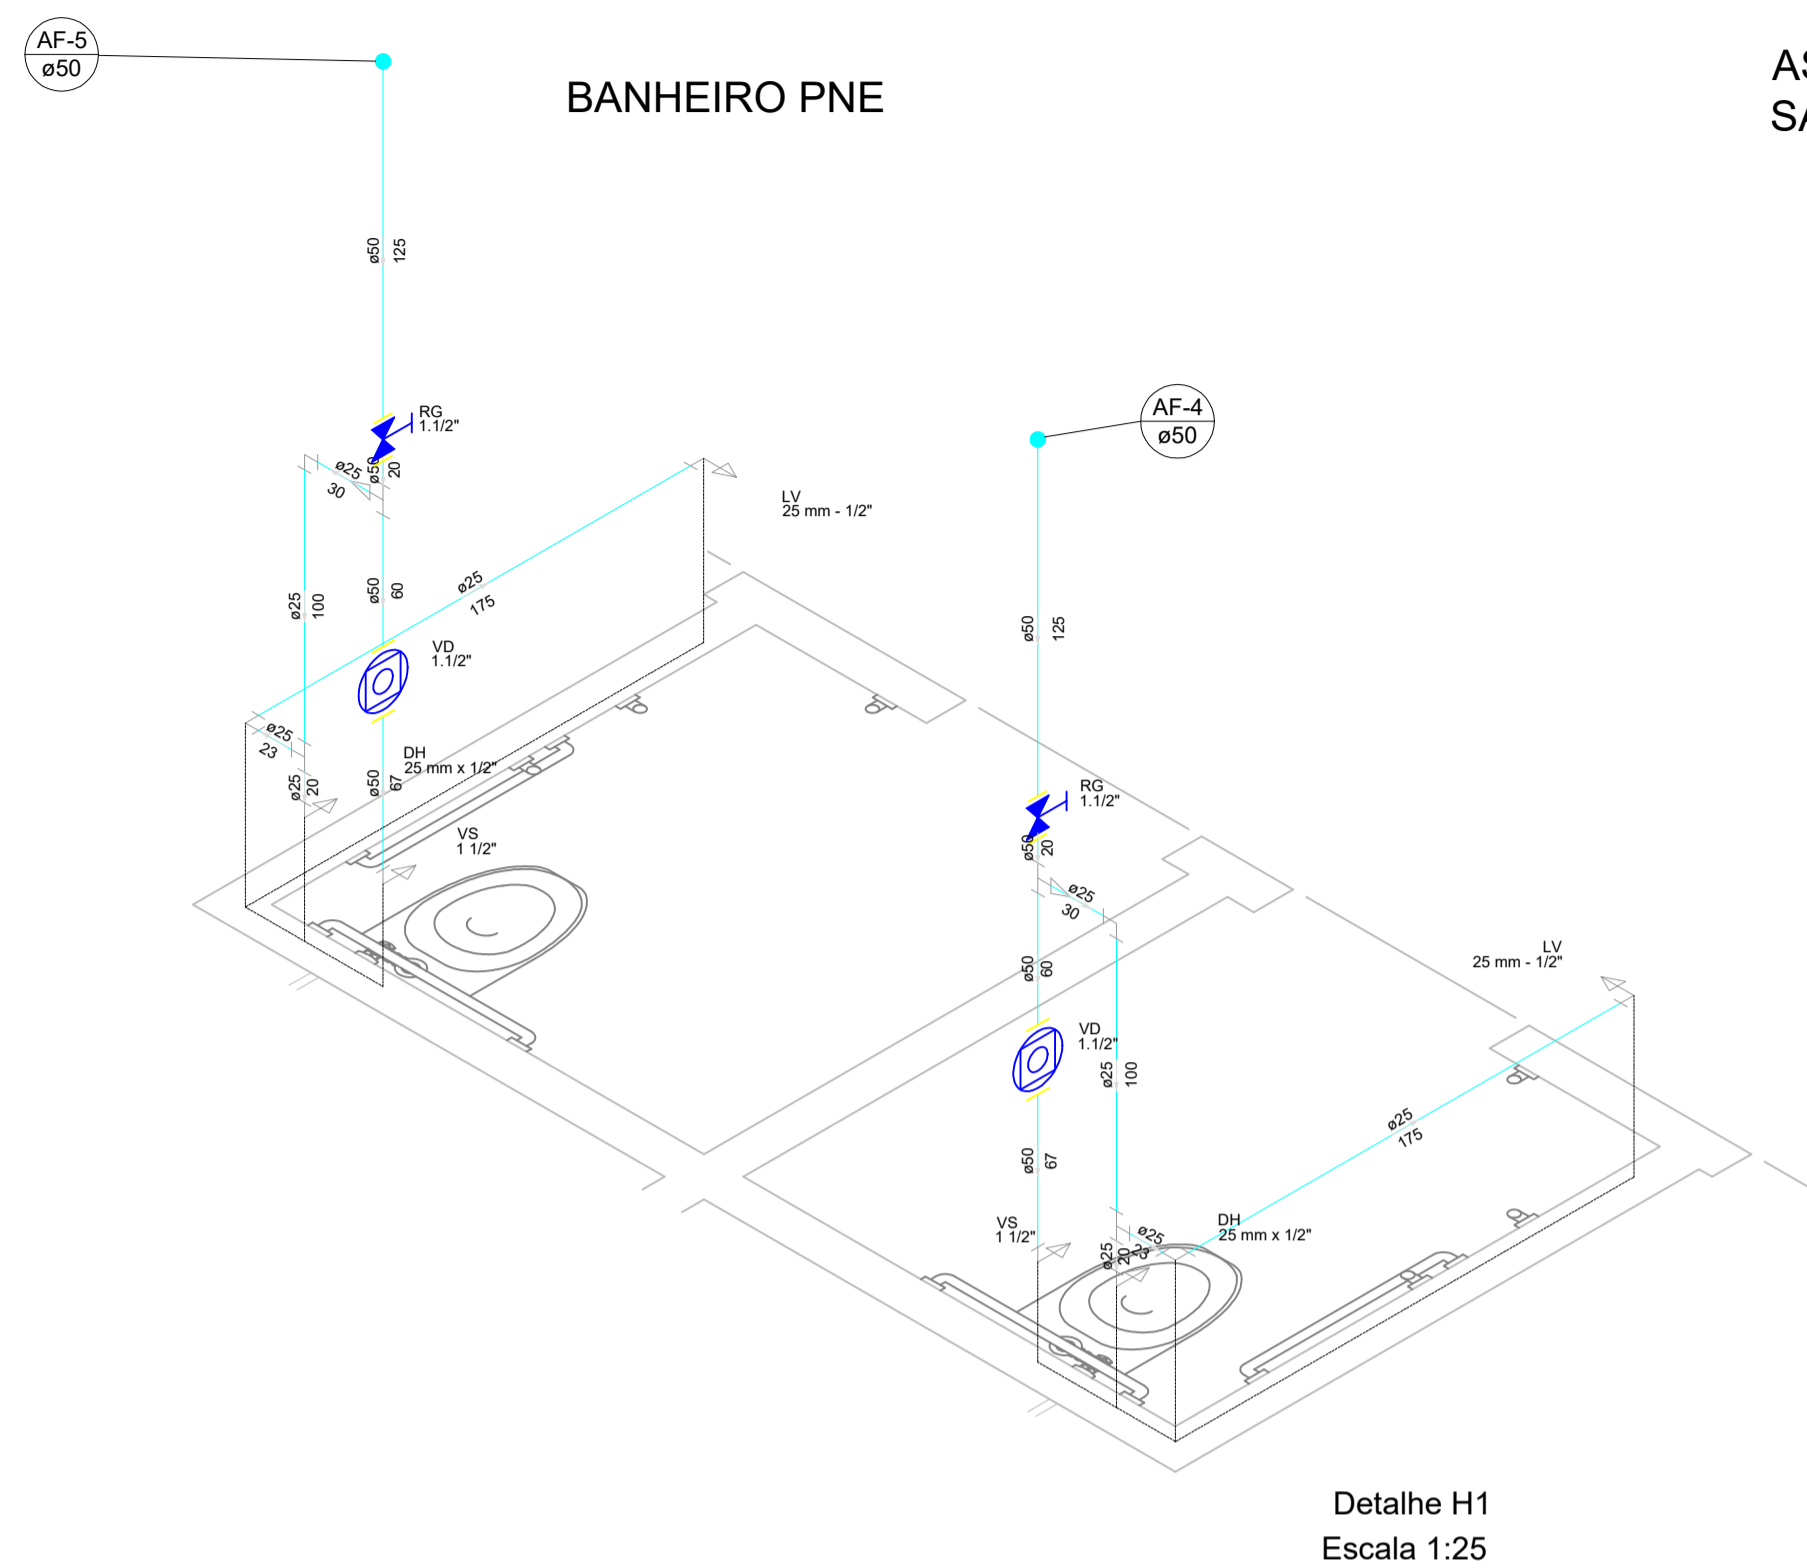


Detalhe H1
Escala 1:25

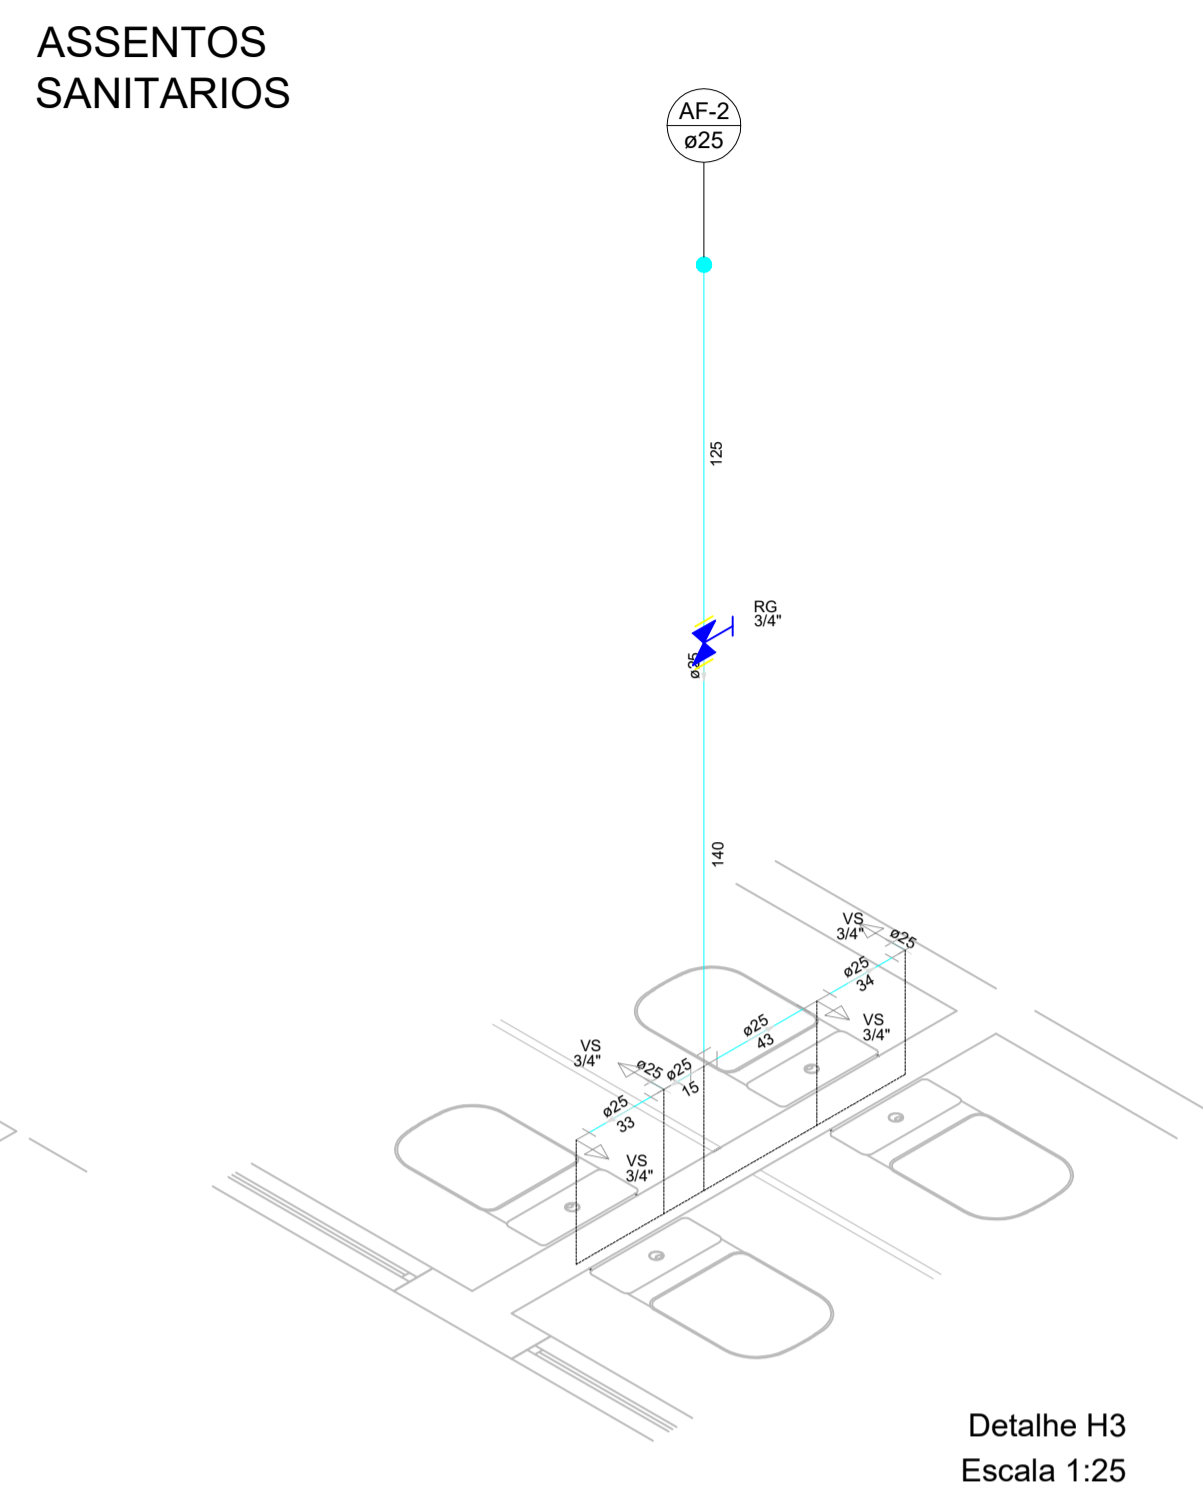


Detalhe H3
Escala 1:25

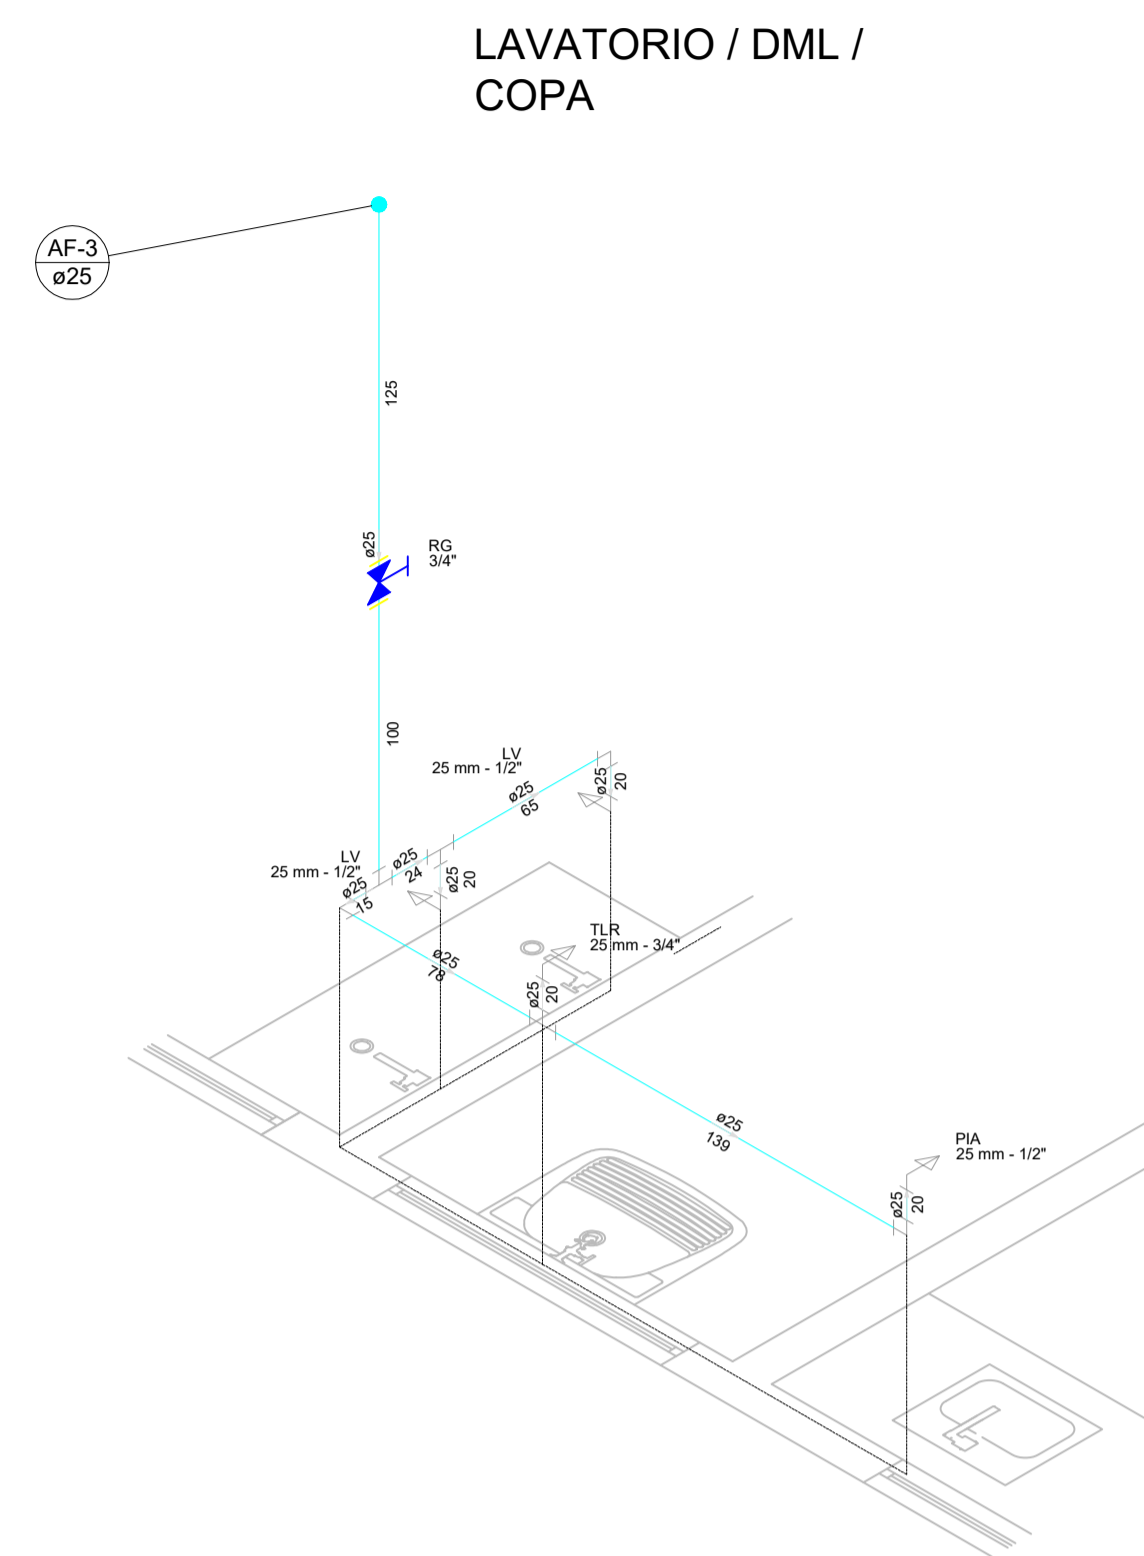

Detalhe H4
Escala 1:25

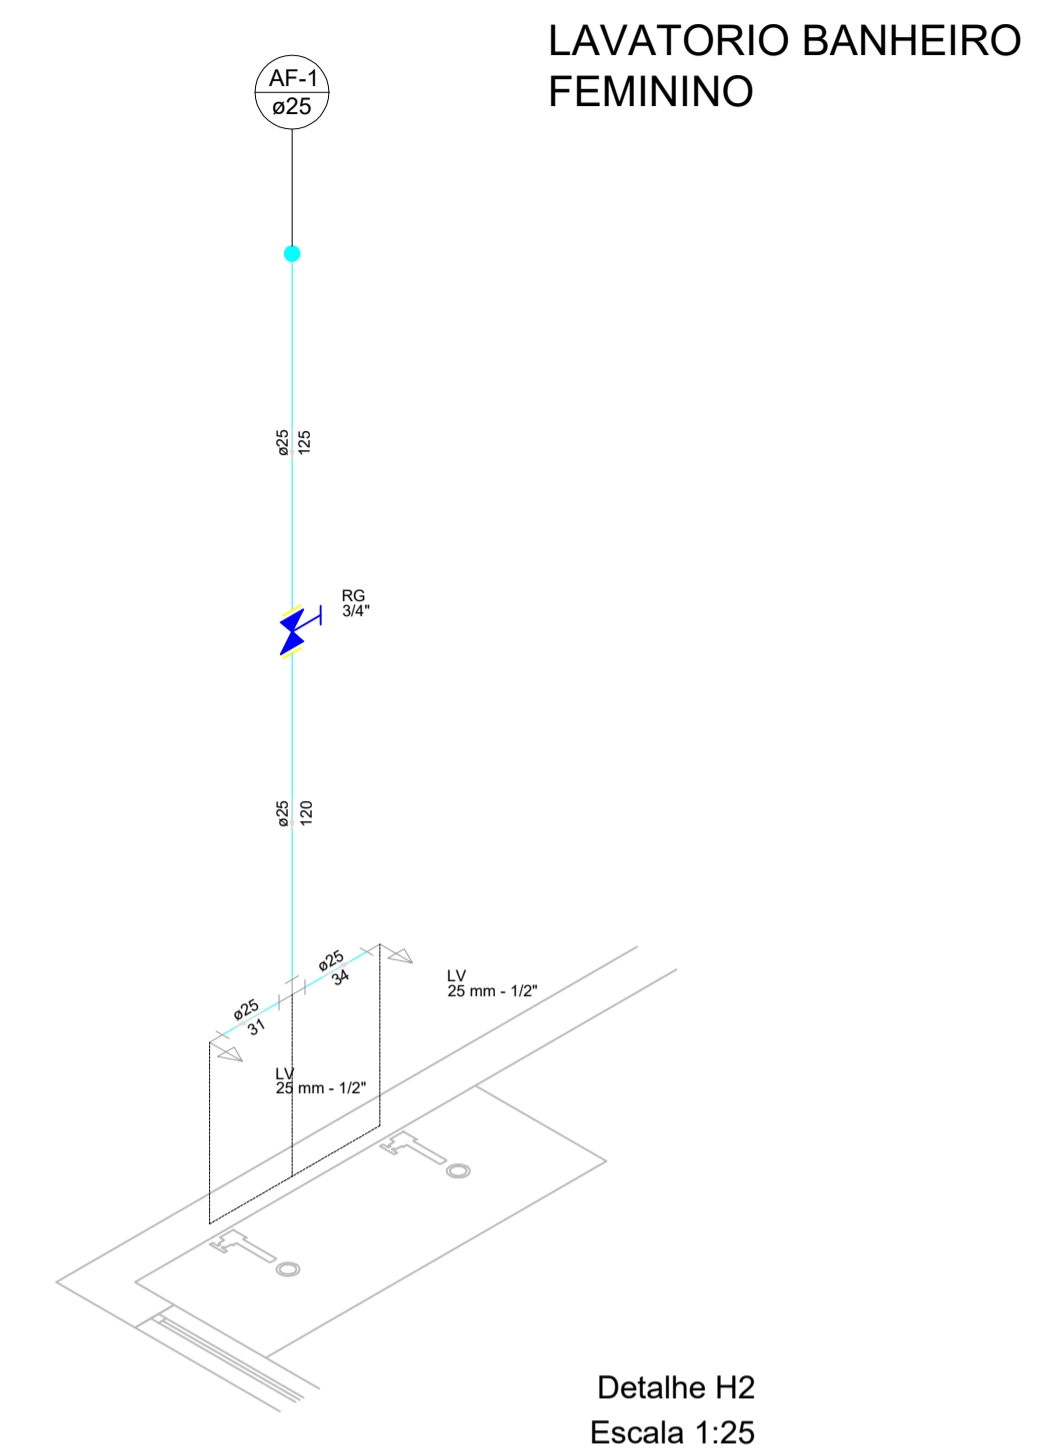

Detalhe H2
Escala 1:25

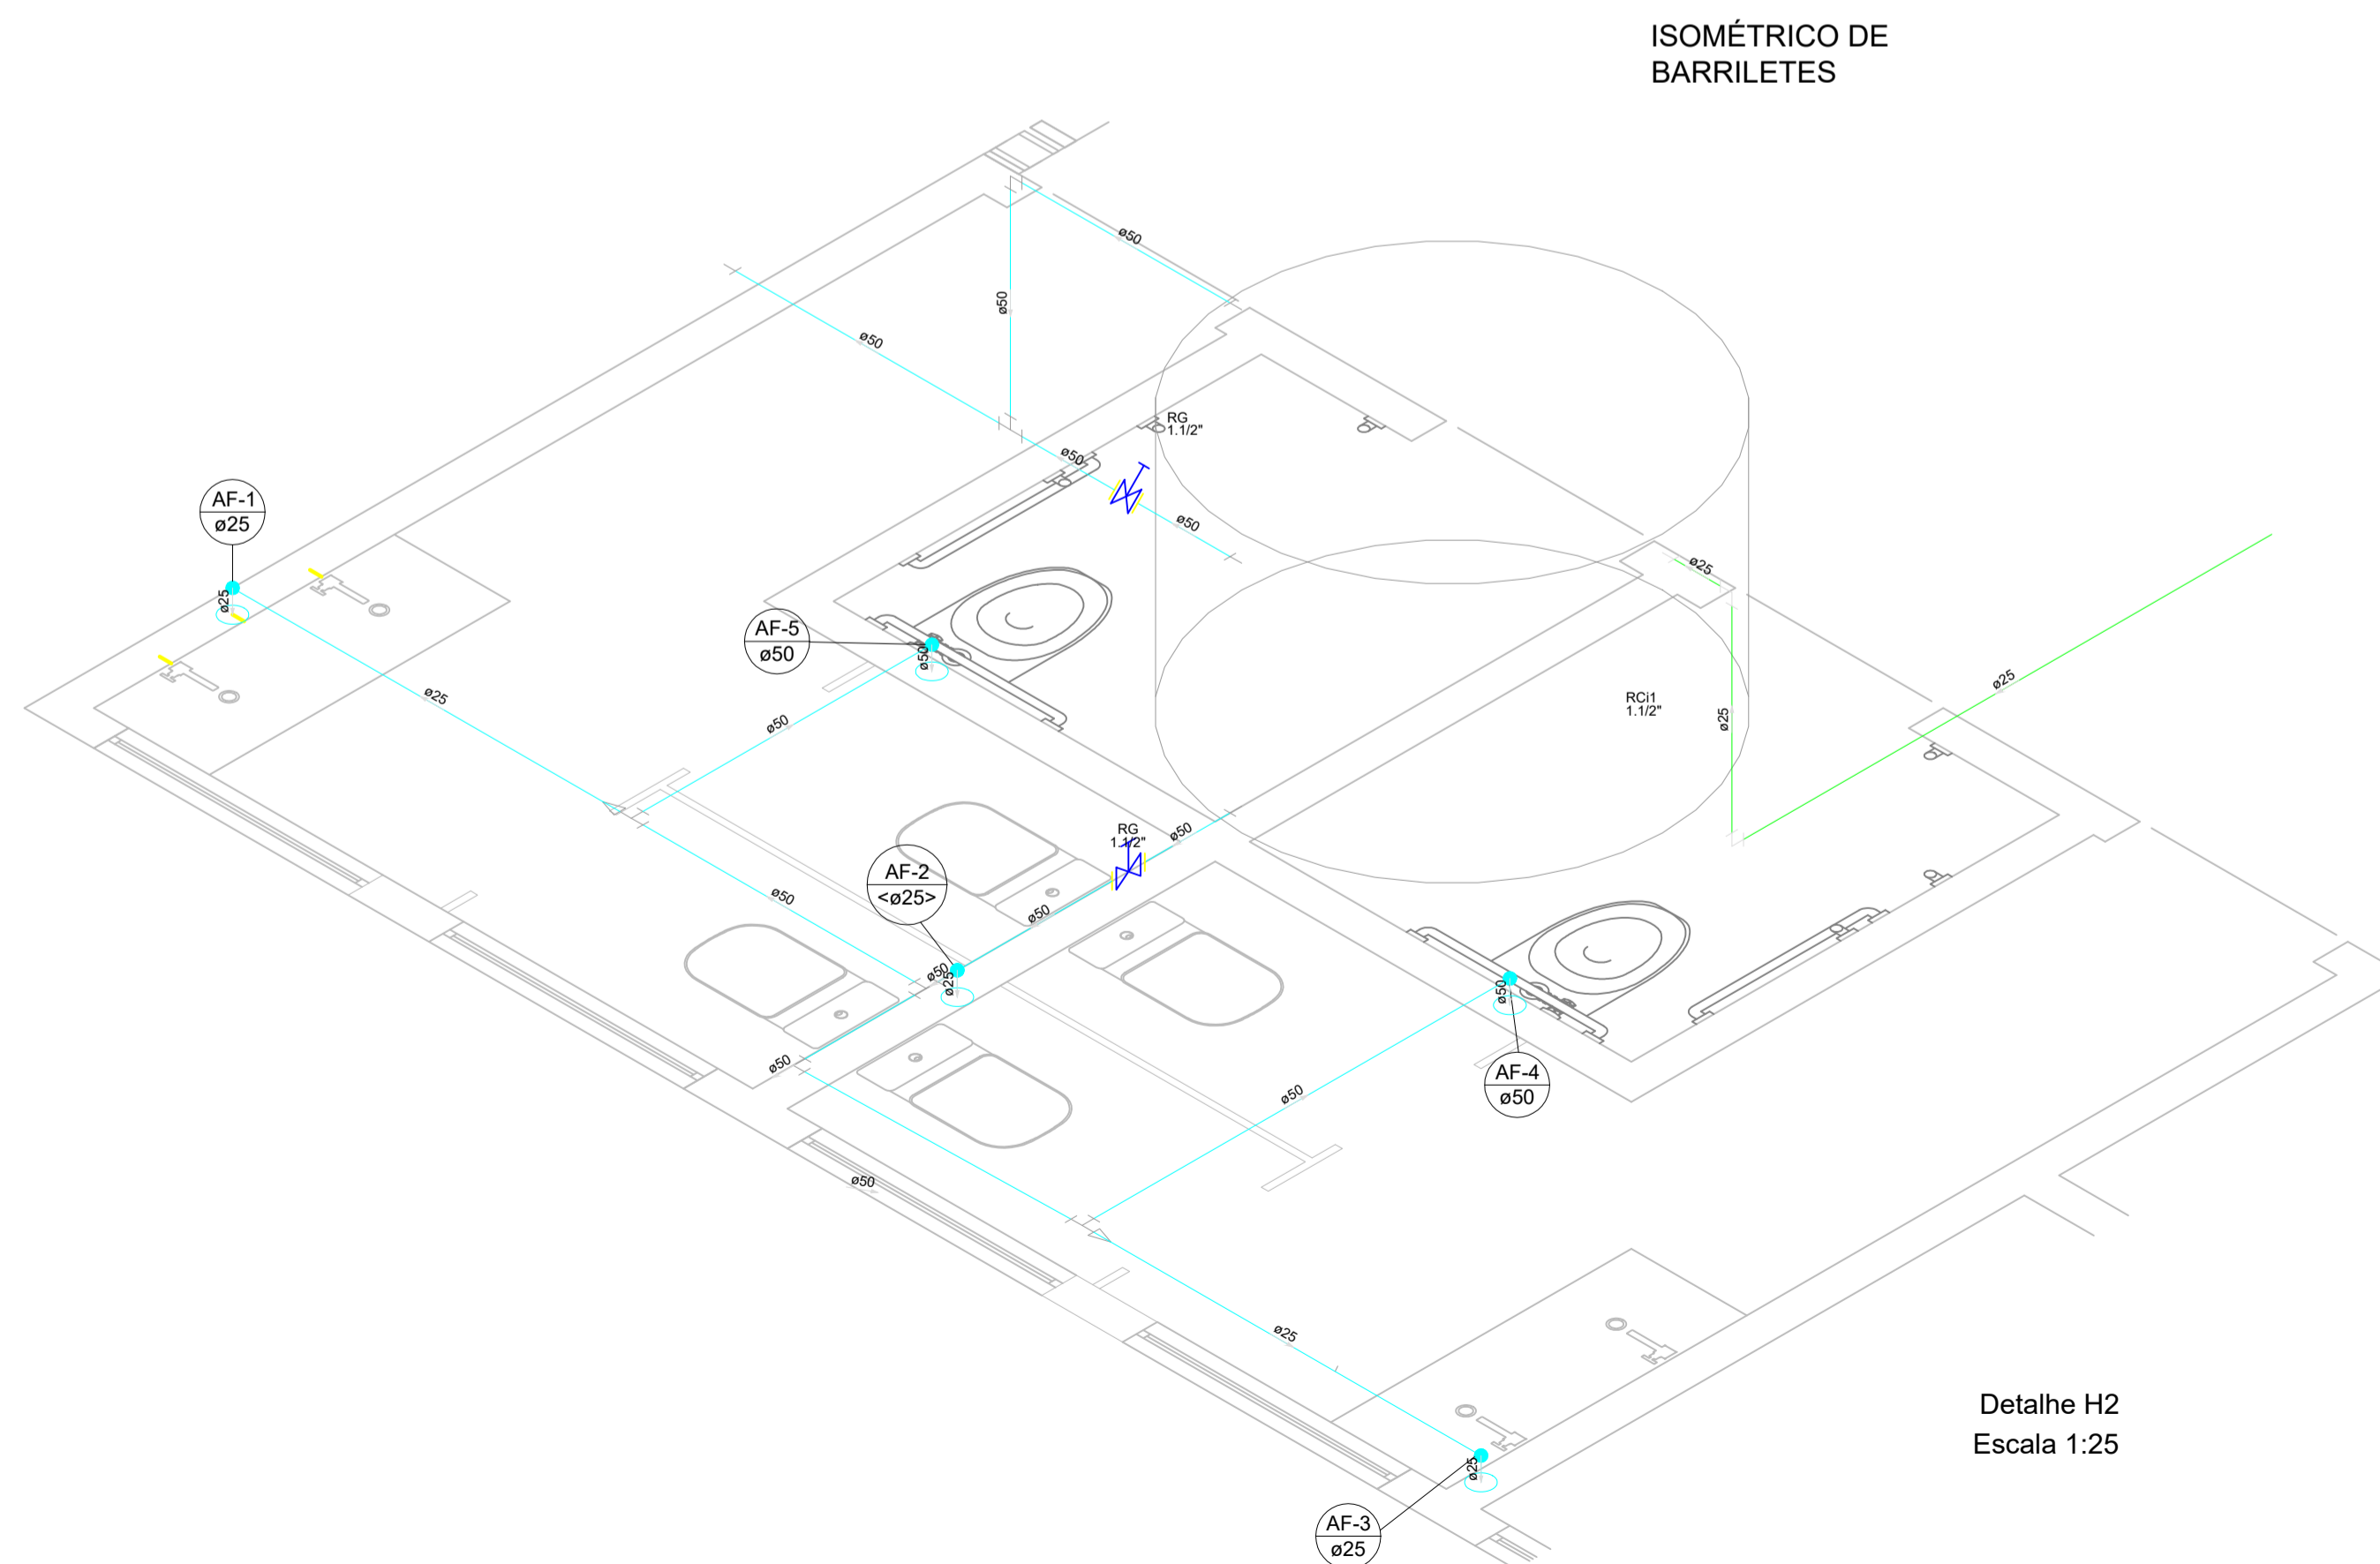

Detalhe H2
Escala 1:25

CARIMBO

...L.L.107. NOVOS CONTRATOS SAOESPLOTEAMENTO ZPE CACERES17_PAVIMENTACAO/00/LOGO_SINFRA.png

PROJETO HIDRAULICO

OBRA	CONSTRUÇÃO DA DIRETORIA DE UNIDADE DESCONCENTRADA DA SEMA.		
PROPRIETÁRIO CPF / CNPJ	SECRETARIA DE ESTADO DE MEIO AMBIENTE 03.507.415/0023-50		
ENDEREÇO	RUA 24-A, TANGARÁ DA SERRA - MT		
Desenhista Bruno Drosghic Mendoza Soares			
RESP. PI EXECUÇÃO CREA/ CAU			
ESCALA	INDICADA	ASSUNTO	FOLHA Nº
DATA	AGOSTO/2020	- VISUALIZAÇÃO EM ISOMÉTRICO	03
REVISÃO	REV. 01		/03

ESTATÍSTICAS			
ÁREAS (m²)	% OCUPAÇÃO		COORDENADAS GEOGRÁFICAS
ÁREA DO TERRENO	1 499,19m²	TÉRREO	
ÁREA CONSTRUÍDA	273,48m²	DEMAIS PAV.	