



1 PLANTA DE SITUAÇÃO
ESCALA 1/500

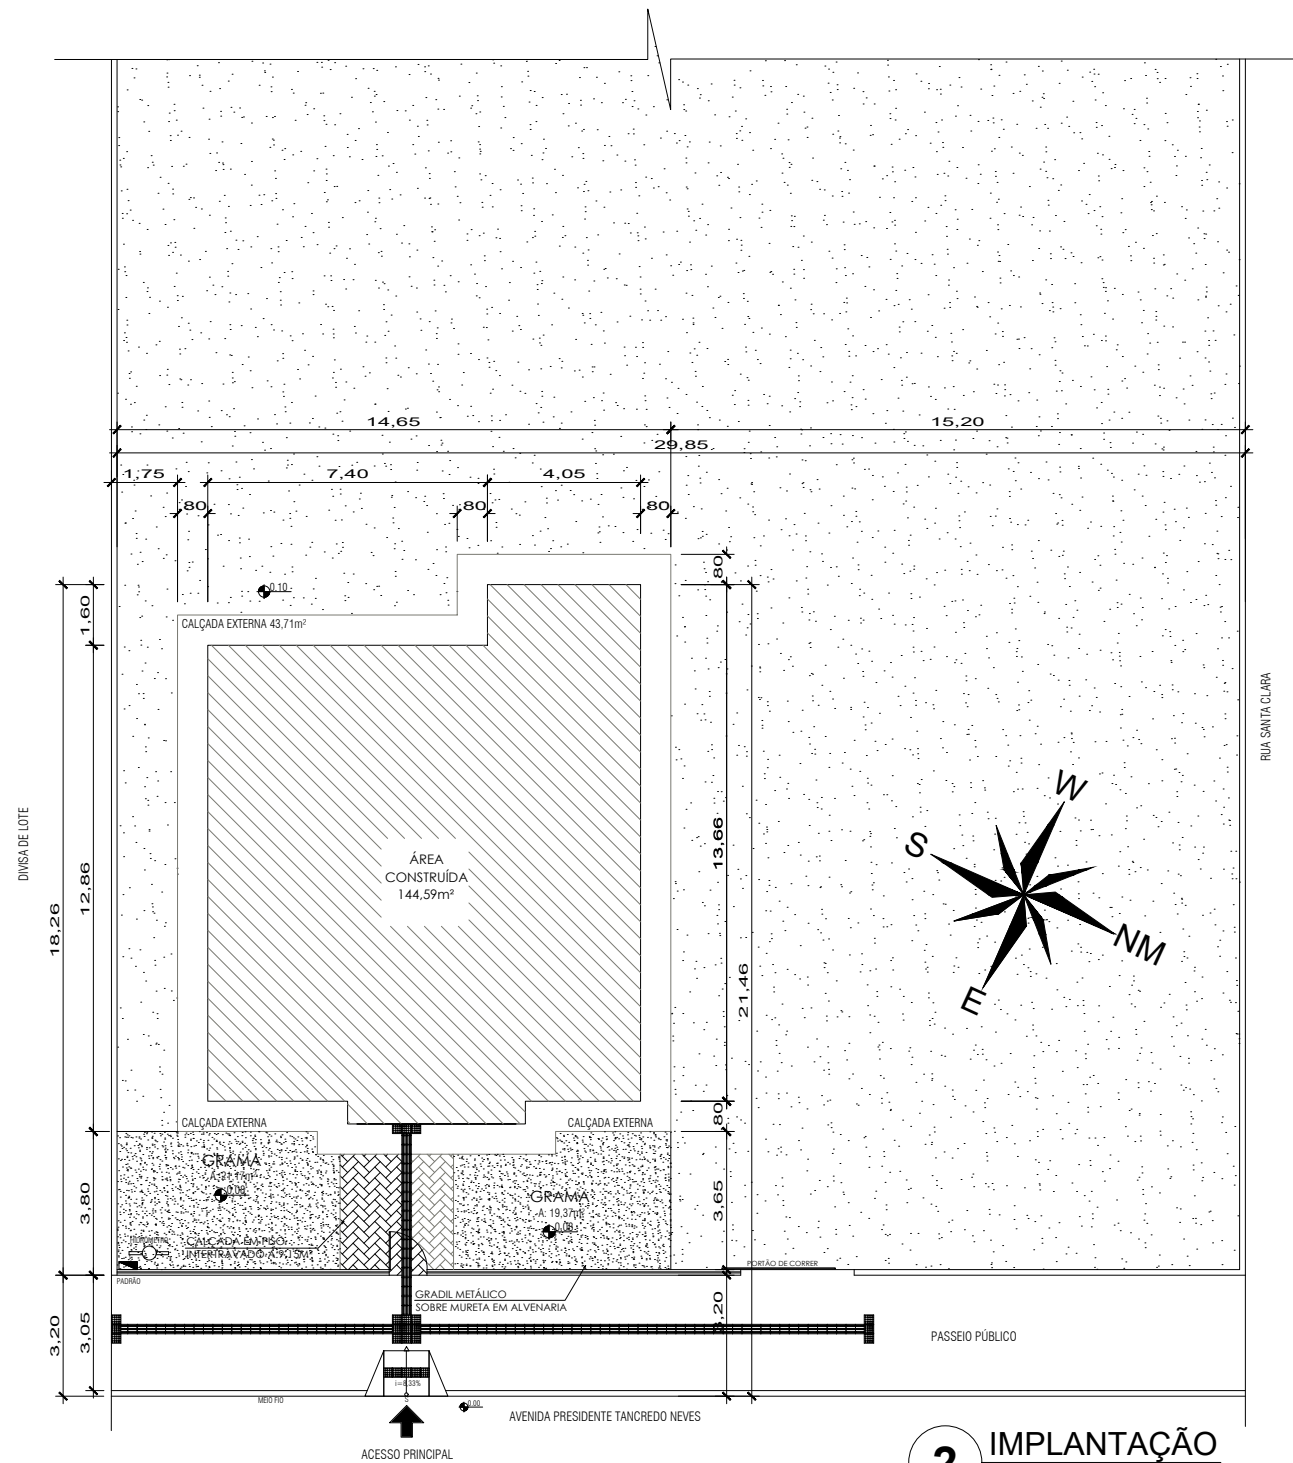

2 IMPLANTAÇÃO
ESCALA 1/200

SINFRA
Secretaria
de Estado de
Infraestrutura
e Logística

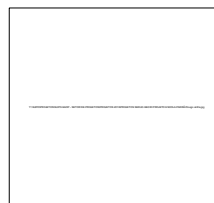

Governo de
**Mato
Grosso**

AUTOR DO PROJETO
CREA/ CAU

RESP. P/ EXECUÇÃO
CREA/ CAU

ÁREAS (m²)

COORD. GEOGRÁFICAS

OBRA **SEDE DA SECRETARIA MUNICIPAL DE MEIO AMBIENTE
- ARIPUANÃ**

ARQUITETURA
FOLHA Nº

ESCALA
INDICADA

ENDEREÇO **AVENIDA TANCREDO NEVES. ARIPUANÃ - MT**

01 /01

DATA
NOVEMBRO/ 2019

ASSUNTO PLANTA DE SITUAÇÃO E IMPLANTAÇÃO

REVISÃO
REV. 01