

GRAMADO							
LEGENDA	NOME POPULAR	NOME CIENTÍFICO	CLASSIFICAÇÃO	CLASSIFICAÇÃO	ABORTE DE PLANTIO	QUANTIFICAÇÃO	IMAGEM
	IPE AMARELO	Lantana camara	ÁRVORE	SOL PLENO	150 CM	02 UN	
	IPE ROXO	Lantana camara	ÁRVORE	SOL PLENO	150 CM	03 UN	
	CITI	Lantana camara	ÁRVORE	SOL PLENO	150 CM	03 UN	
	GRAMA ESMERALDA	Zoysia japonica	GRAMADO	SOL PLENO	TAPETE	1.190,00 M²	

OBSERVAÇÕES:

(1) TODAS AS MEDIDAS DEVEM SER CONFIRMADAS NA OBRA.

(2) EM CASO DE DÚVIDAS, CONSULTE O AUTOR DO PROJETO.

(3) AS COTAS PREVALEM SOBRE A ESCALA DO DESENHO.

ALTERAÇÃO	DATA	REVISÃO	ASSUNTO



PROJETO EXECUTIVO
PROJETO DE PAISAGISMO

Proprietário: SECRETARIA DE ESTADO DE MEIO AMBIENTE - SEMAMT
 Cuiabá - MT

Local: RUA C, ESQUINA COM A RUA F - CENTRO POLÍTICO E ADMINISTRATIVO
 CUIABÁ - MT


Autor do Projeto: **LUCAS COELHO DE ALMEIDA**
 ARQUITETO JARAGUANA - CUIABÁ/MT

Co-Autores do Projeto: _____


Responsável: _____
 Escala: INDICADA

Projeto: PROJETO DE PAISAGISMO


Data: 08/2022
 Folha: 01

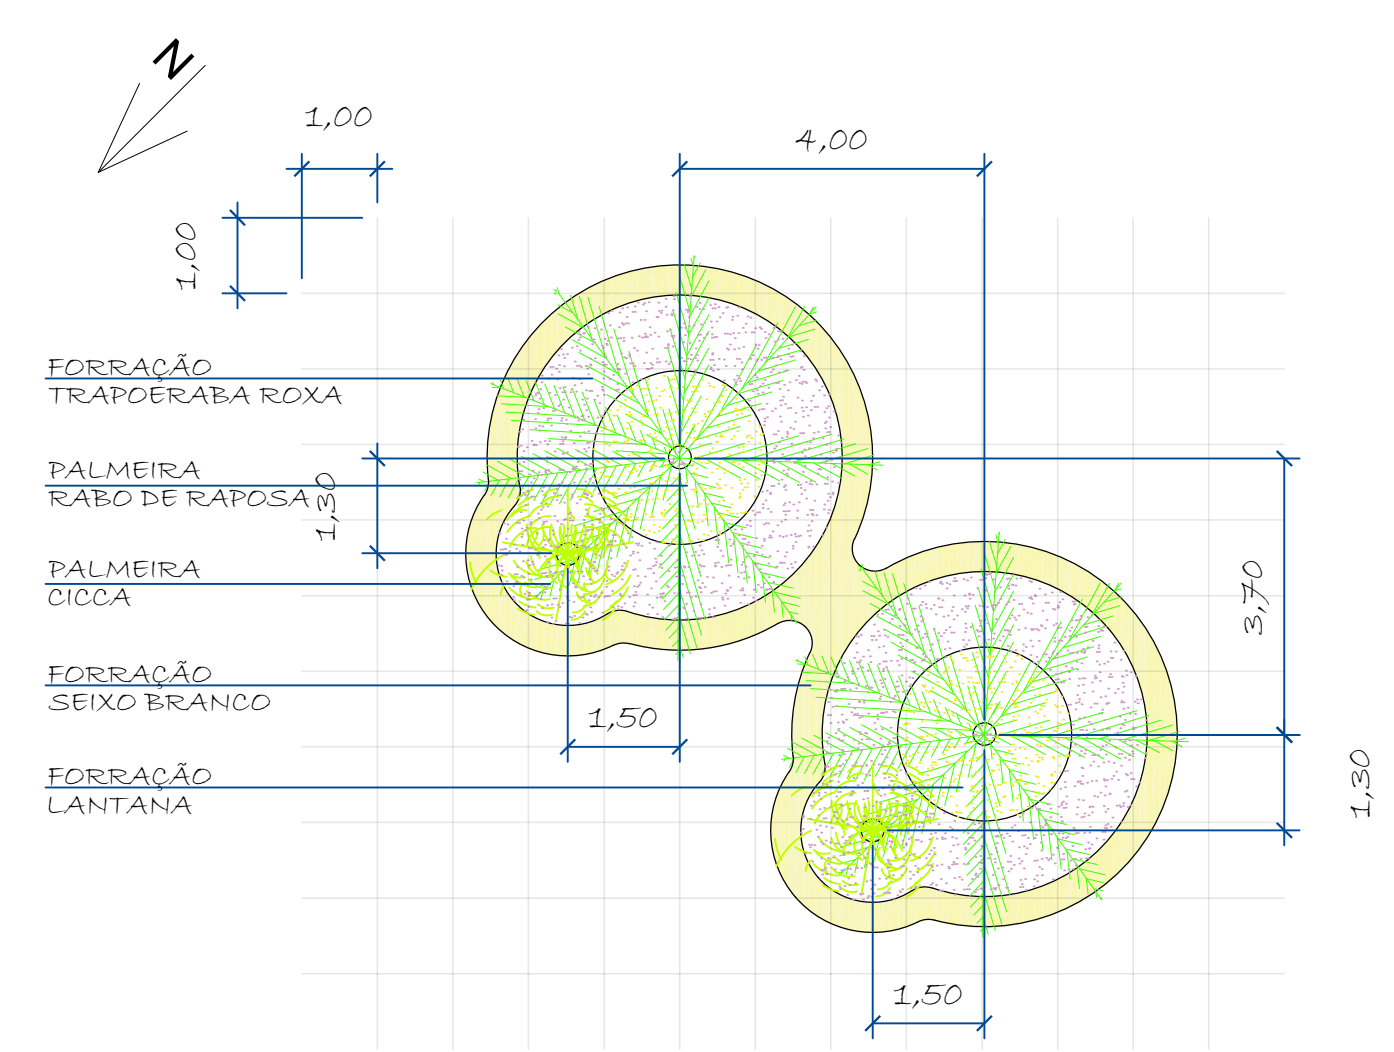

MACIÇO VEGETAL 03
ÁRVORES

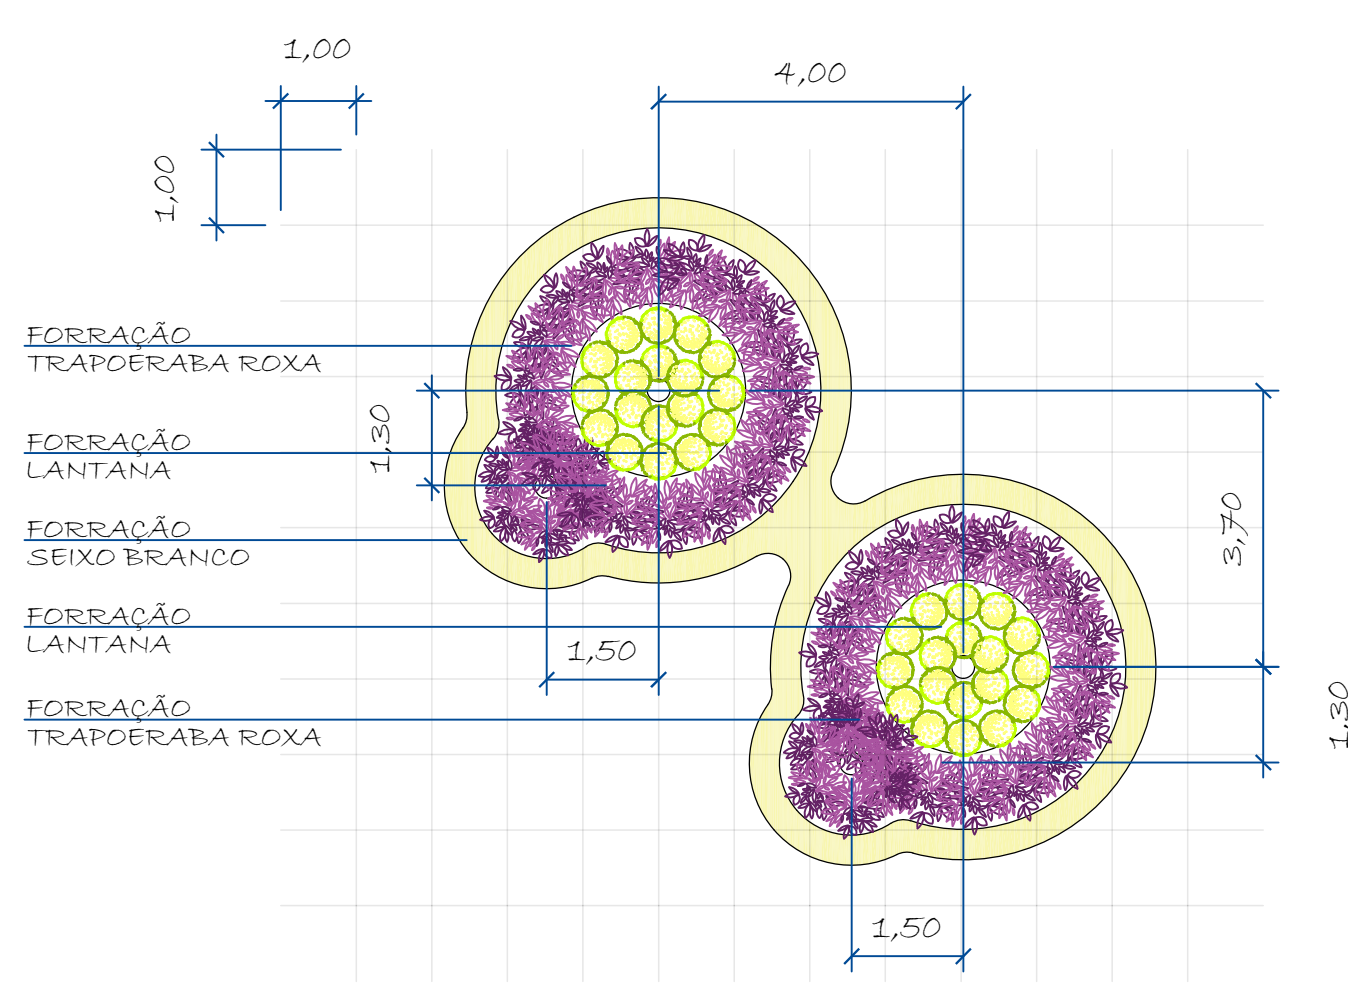

MACIÇO VEGETAL 03
FORRAÇÕES

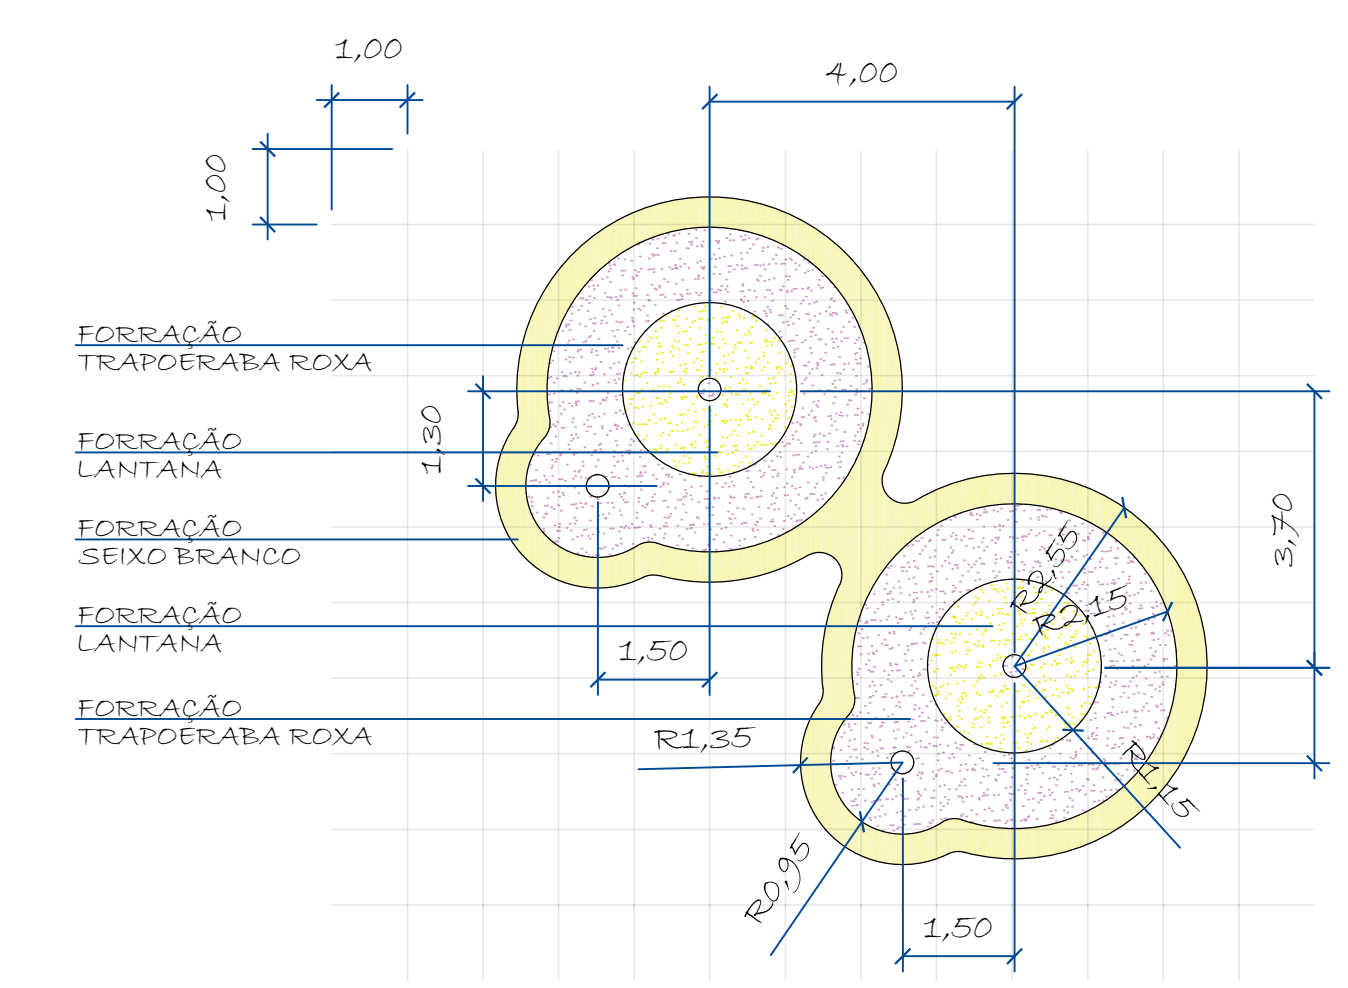


MACIÇO VEGETAL 03
DIMENSÕES




MACIÇO VEGETAL 03


LEGENDA	NOME POPULAR	NOME CIENTÍFICO	CLASSIFICAÇÃO	CLASSIFICAÇÃO	BORE DE PLANTIO	QUANTIFICAÇÃO	IMAGEM
	MINI LANTANA AMARELA	<i>Lantana camara</i>	FORRAÇÃO	SOL PLENO	20 CM	09 M²	
	TRAPOERABA ROXA	<i>Tradescantia pallida purpurea</i>	FORRAÇÃO	SOL PLENO	10 CM	24 M²	
	CICCICA	<i>Cycas revoluta</i>	PALMEIRA	SOL PLENO	40 CM	02 UN	
	RABO DE RAPOSA	<i>Wodyetia bifurcata</i>	PALMEIRA	SOL PLENO	120 CM	02 UN	
	SEIXO ROLADO BRANCO					13 M²	

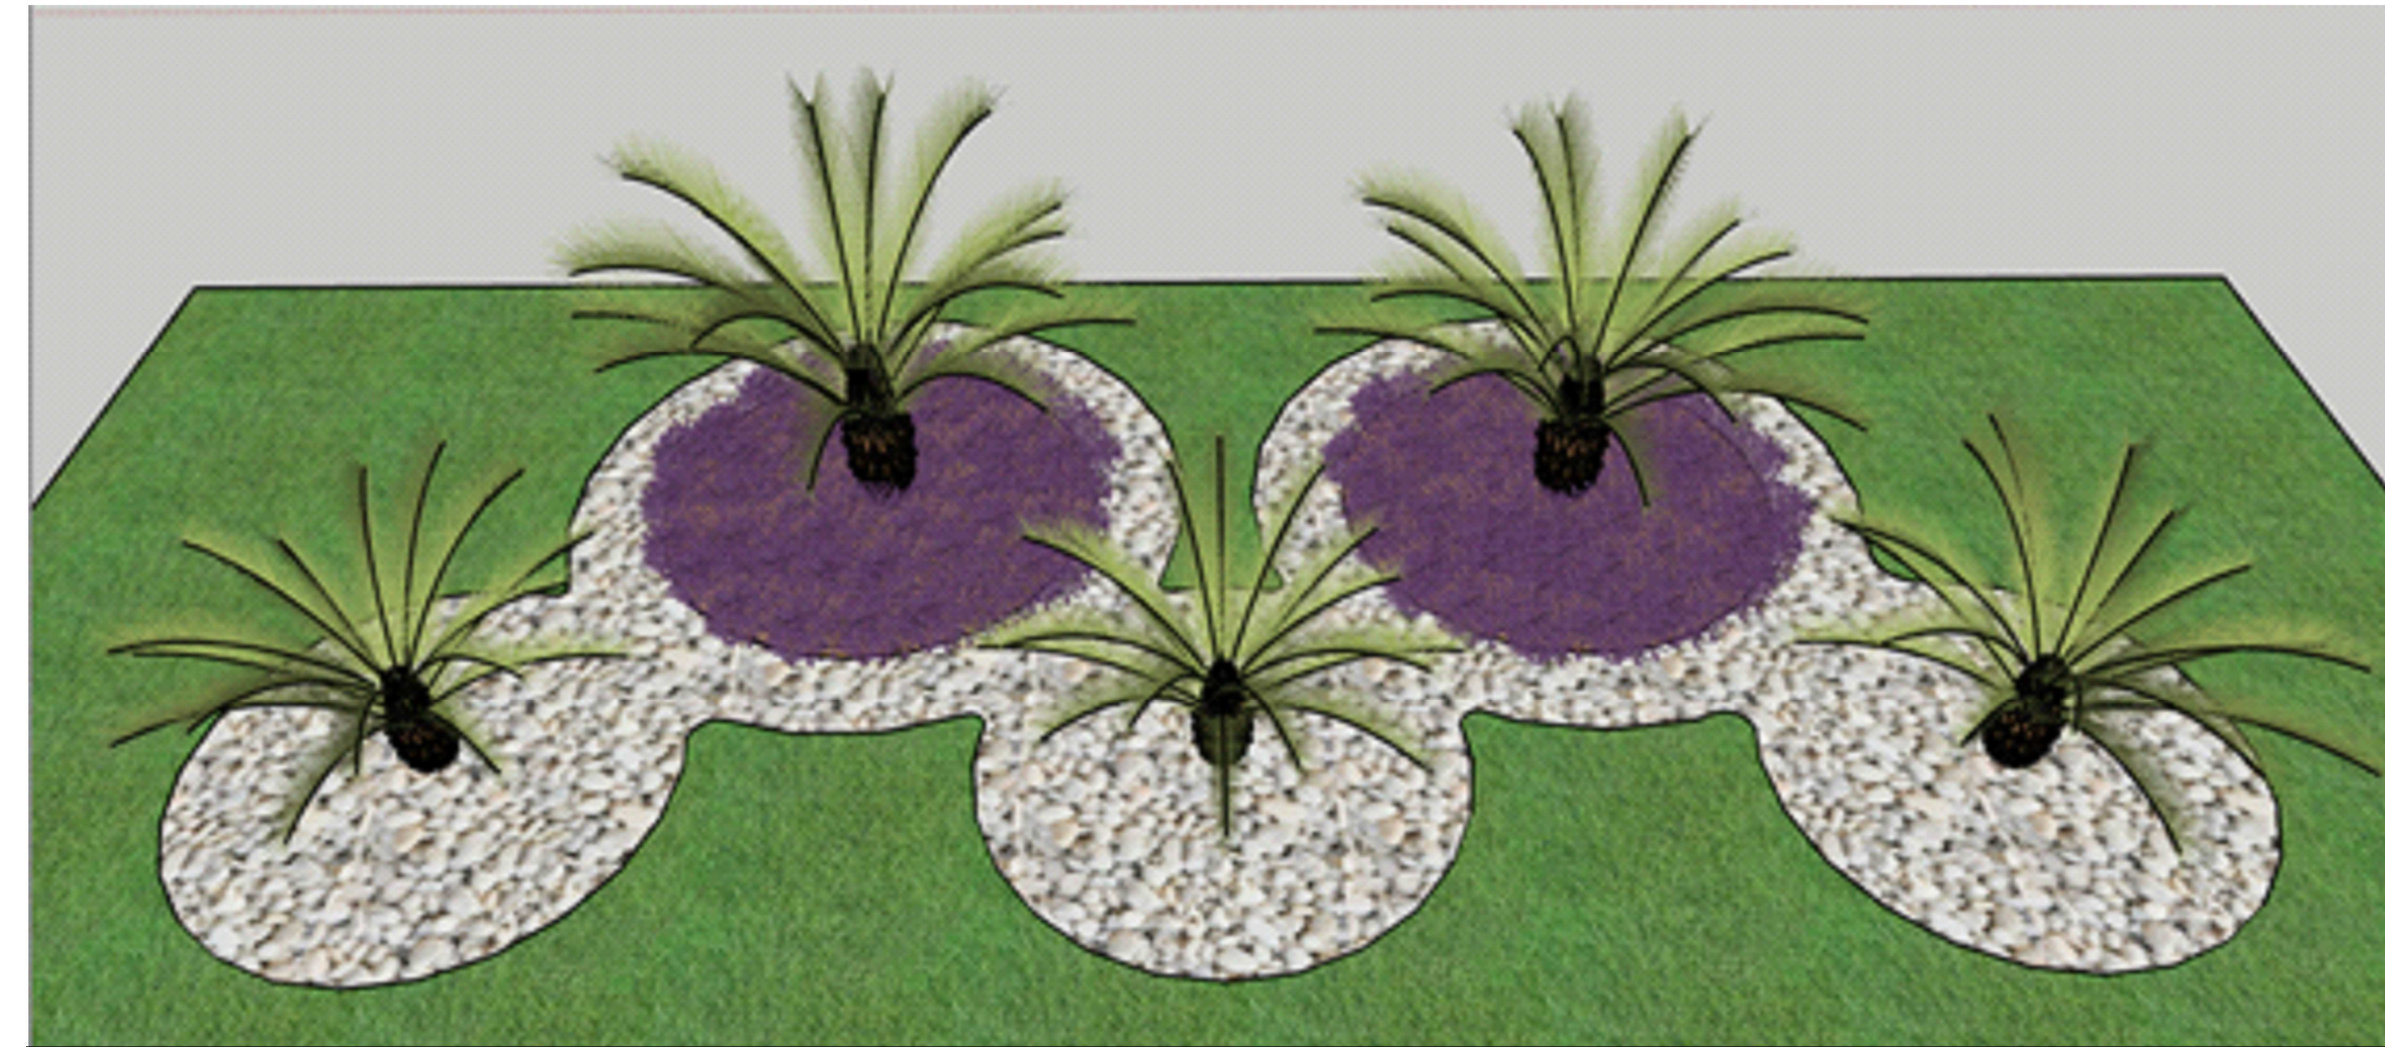


MACIÇO VEGETAL 04

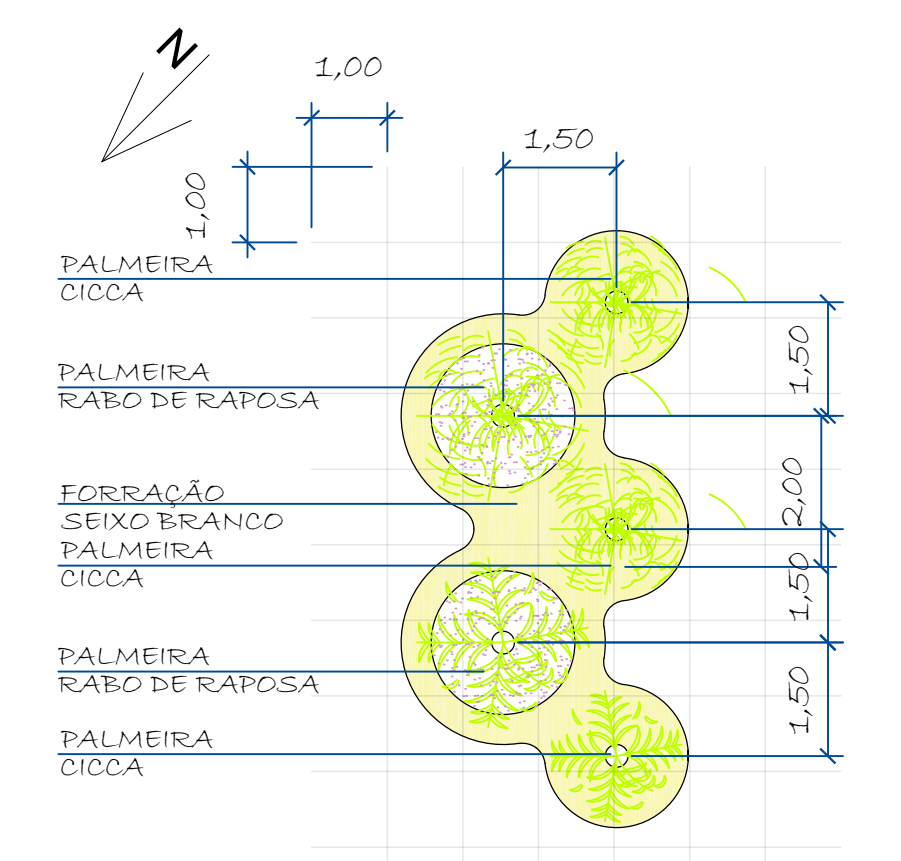

MACIÇO VEGETAL 04
ÁRVORES

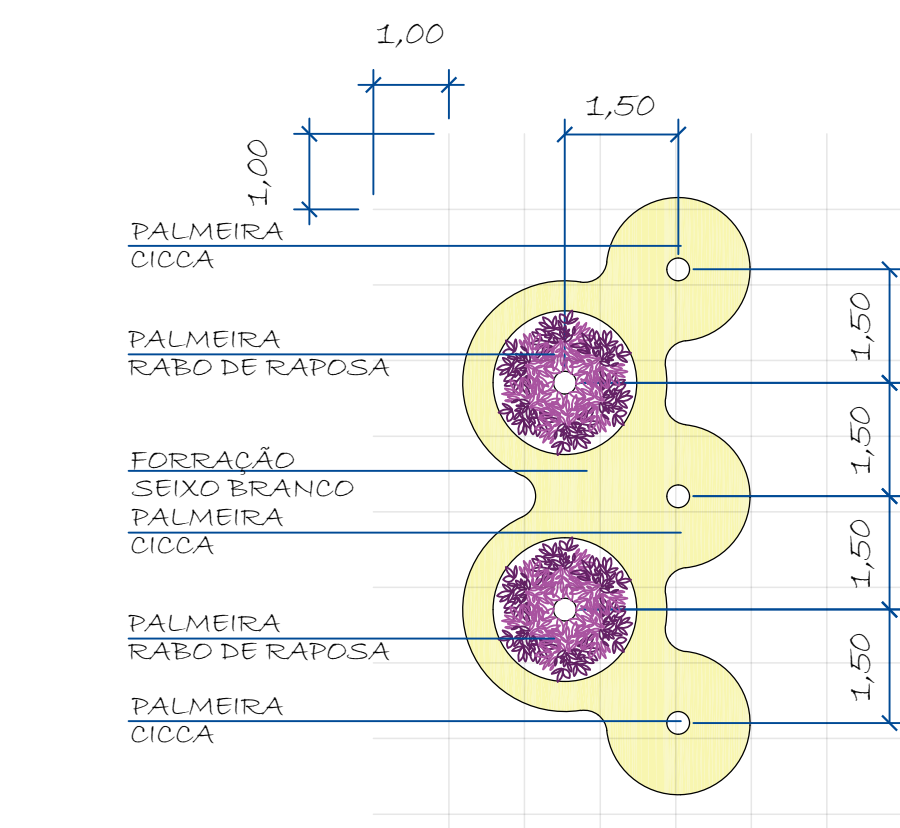

MACIÇO VEGETAL 04
FORRAÇÕES

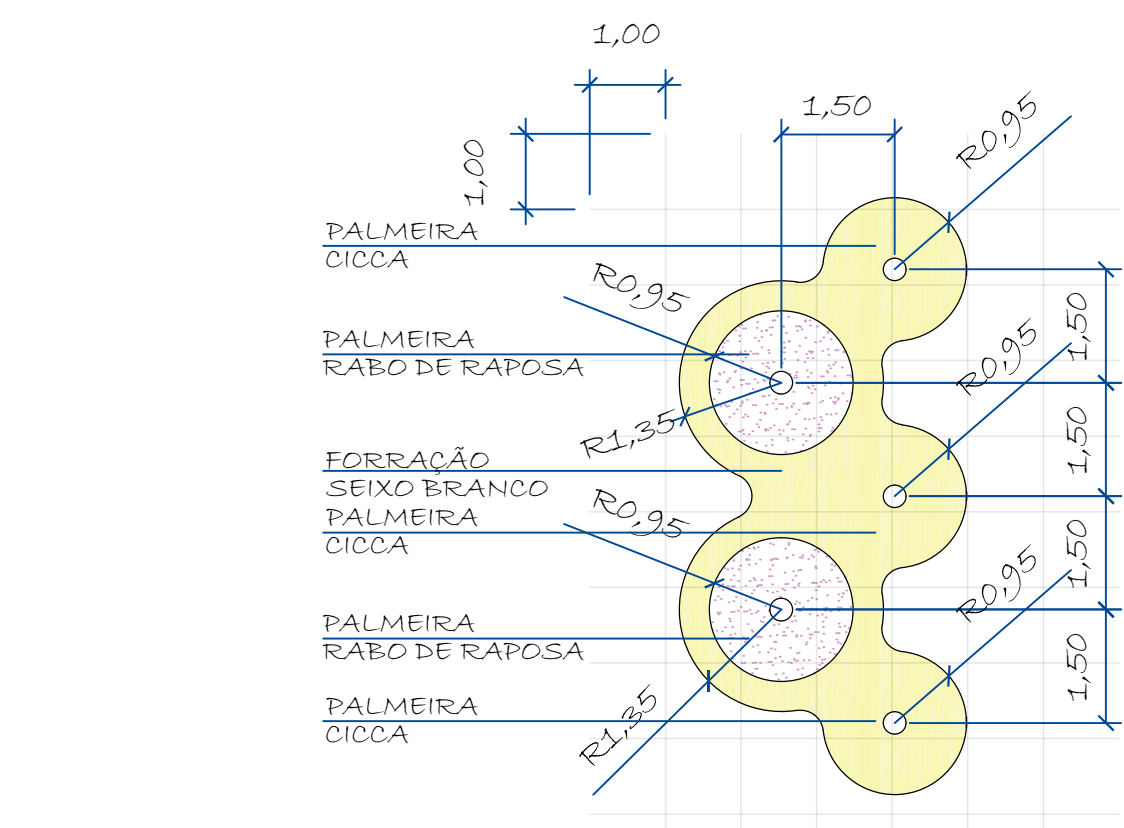

MACIÇO VEGETAL 04
DIMENSÕES

MACIÇO VEGETAL 04 - Obs.: São 02 maciços desse

LEGENDA	NOME POPULAR	NOME CIENTÍFICO	CLASSIFICAÇÃO	CLASSIFICAÇÃO	BORE DE PLANTIO	QUANTIFICAÇÃO	IMAGEM
	TRAPOERABA ROXA	<i>Tradescantia pallida purpurea</i>	FORRAÇÃO	SOL PLENO	10 CM	06 M²	
	CICCICA	<i>Cycas revoluta</i>	PALMEIRA	SOL PLENO	40 CM	03 UN	
	RABO DE RAPOSA	<i>Wodyetia bifurcata</i>	PALMEIRA	SOL PLENO	120 CM	02 UN	
	SEIXO ROLADO BRANCO					15 M²	

Quantificação de cada maciço

OBSERVAÇÕES:

- AS TODAS AS MEDIDAS DEVERÃO SER CONFIRMADAS NA OBRA.
- SEM CASO DE DÚVIDAS, CONSULTE O AUTOR DO PROJETO.
- AS COTAS PREVALECEM SOBRE A ESCALA DO DESENHO.

ALTERAÇÃO	DATA	REVISÃO	ASSUNTO



PROJETO EXECUTIVO
PROJETO DE PAISAGISMO

Projetado por: SECRETARIA DE ESTADO DE MEIO AMBIENTE - SEMAMT
 Data:

Local: RUA C, ESQUINA COM A RUA F - CENTRO POLITICO E ADMINISTRATIVO
 CUIABÁ - MT


Autor do Projeto:

Co-autores do Projeto:

LUCAS COELHO DE ALMEIDA
 ARQUITETO E URBANISTA - CREA 000000


Responsável Técnico:

Assunto	ESCALA	TÍTULO	FOLHA
PROJETO DE PAISAGISMO	INDICADA	08/0000	08

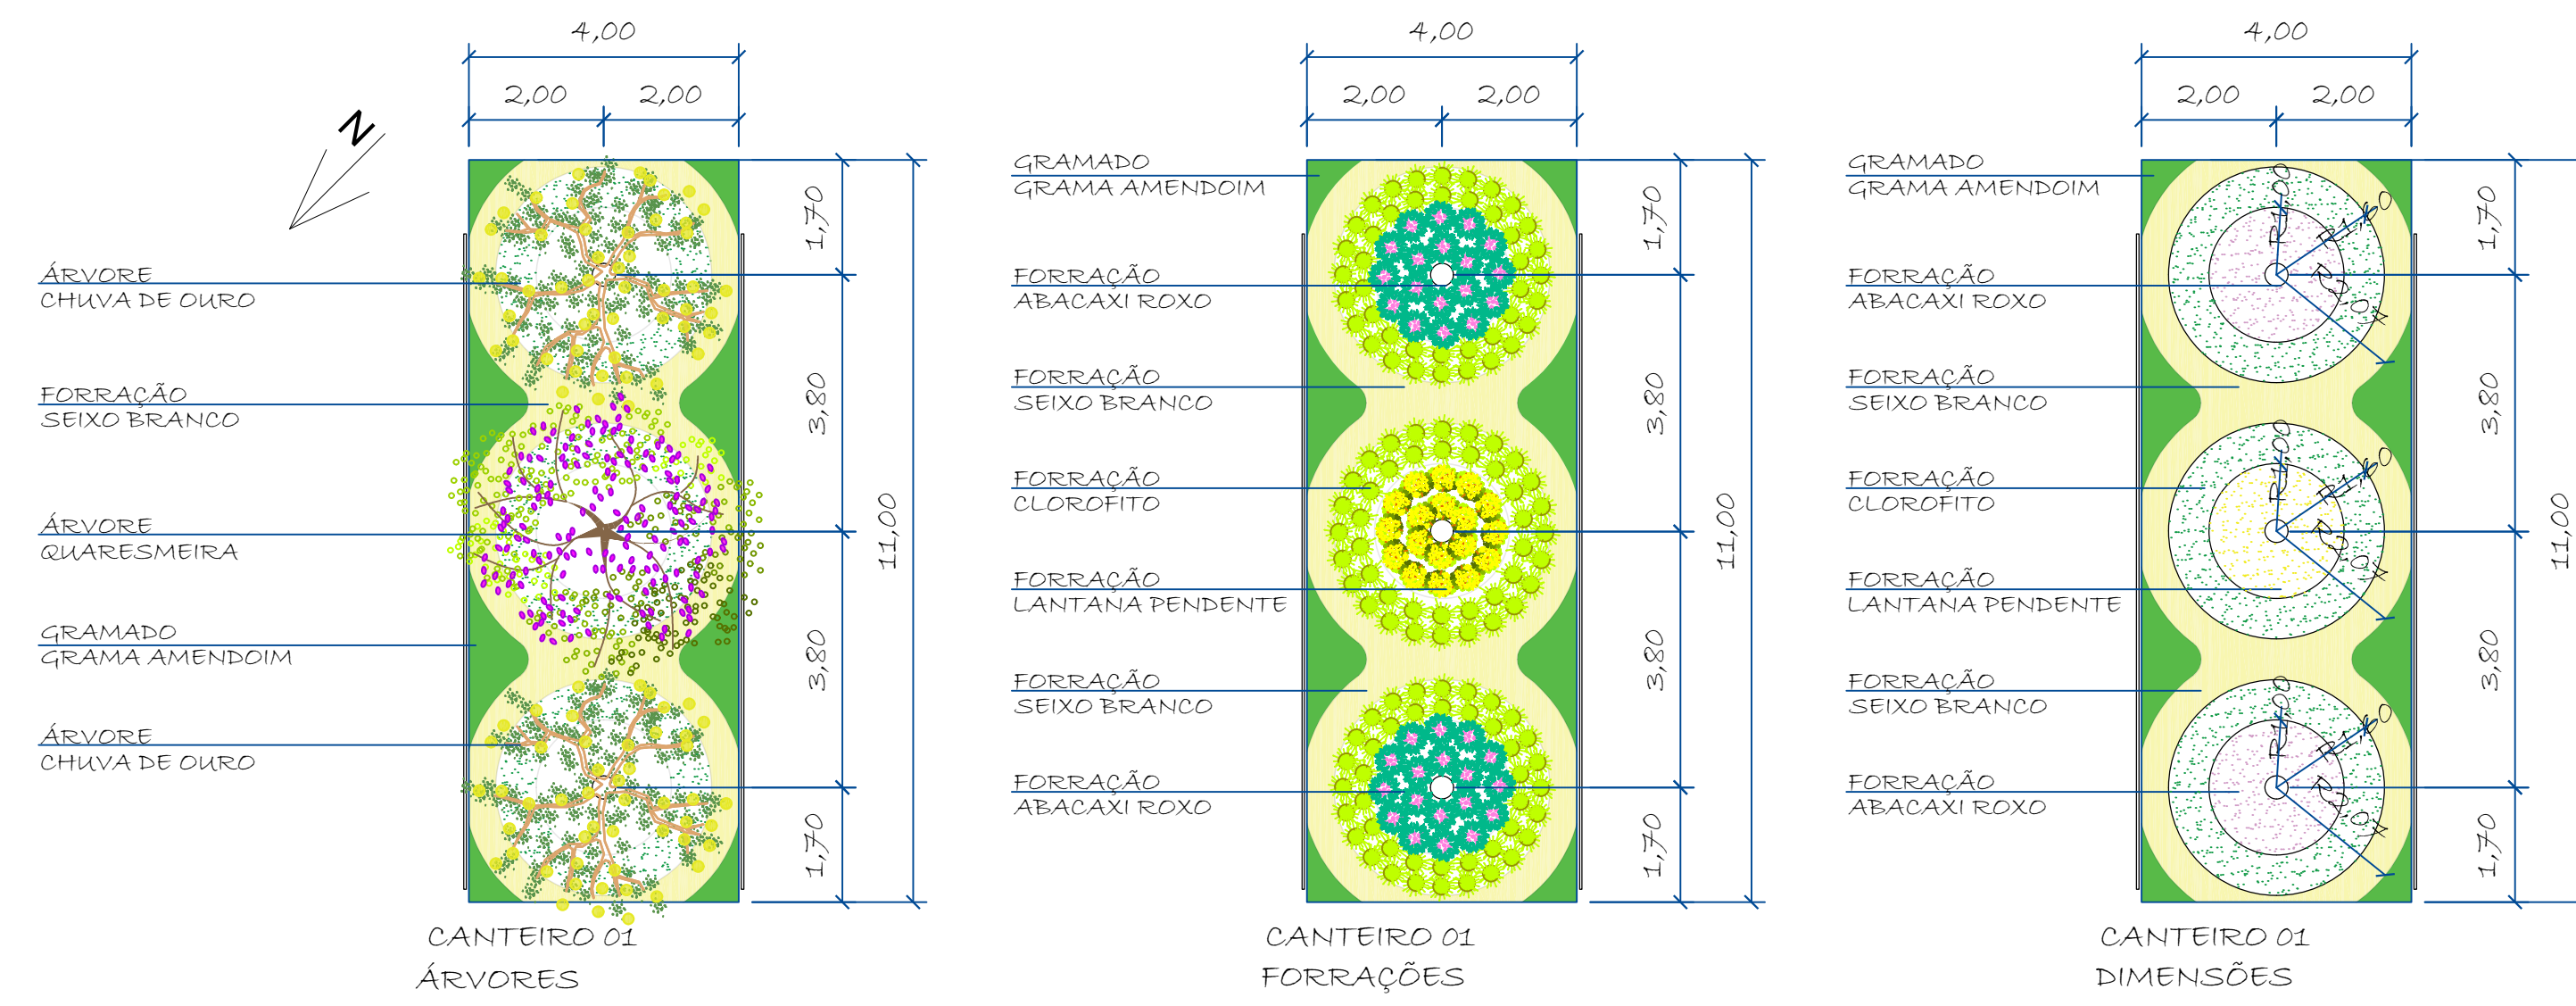

CANTEIRO 01

LEGENDA	NOME POPULAR	NOME CIENTIFICO	CLASSIFICAÇÃO	CLASSIFICAÇÃO	ABORTE DE PLANTIO	QUANTIFICAÇÃO	IMAGEM
	CLOROFITO	<i>Chlorophytum comosum</i>	FORRAÇÃO	SOL PLENO	MEIA SOMBRA 10 CM	15 M²	
	ABACAXI ROXO	<i>Tradescantia spathacea</i>	FORRAÇÃO	SOL PLENO	MEIA SOMBRA 20 CM	06 M²	
	LANTANA PENDENTE	<i>Lantana montevidensis</i>	FORRAÇÃO	SOL PLENO	MEIA SOMBRA 20 CM	09 M²	
	CHUVA DE OURO	<i>Cassia ferruginea</i>	ÁRVORE	SOL PLENO	150 CM	02 UN	
	QUARESMEIRA	<i>Tibouchina granulosa</i>	ÁRVORE	SOL PLENO	150 CM	01 UN	
	GRAMA AMENDOIM	<i>Arachis glabrata</i>	GRAMADO	SOL PLENO	05 CM	06 M²	
	SEIXO ROLADO BRANCO					15 M²	

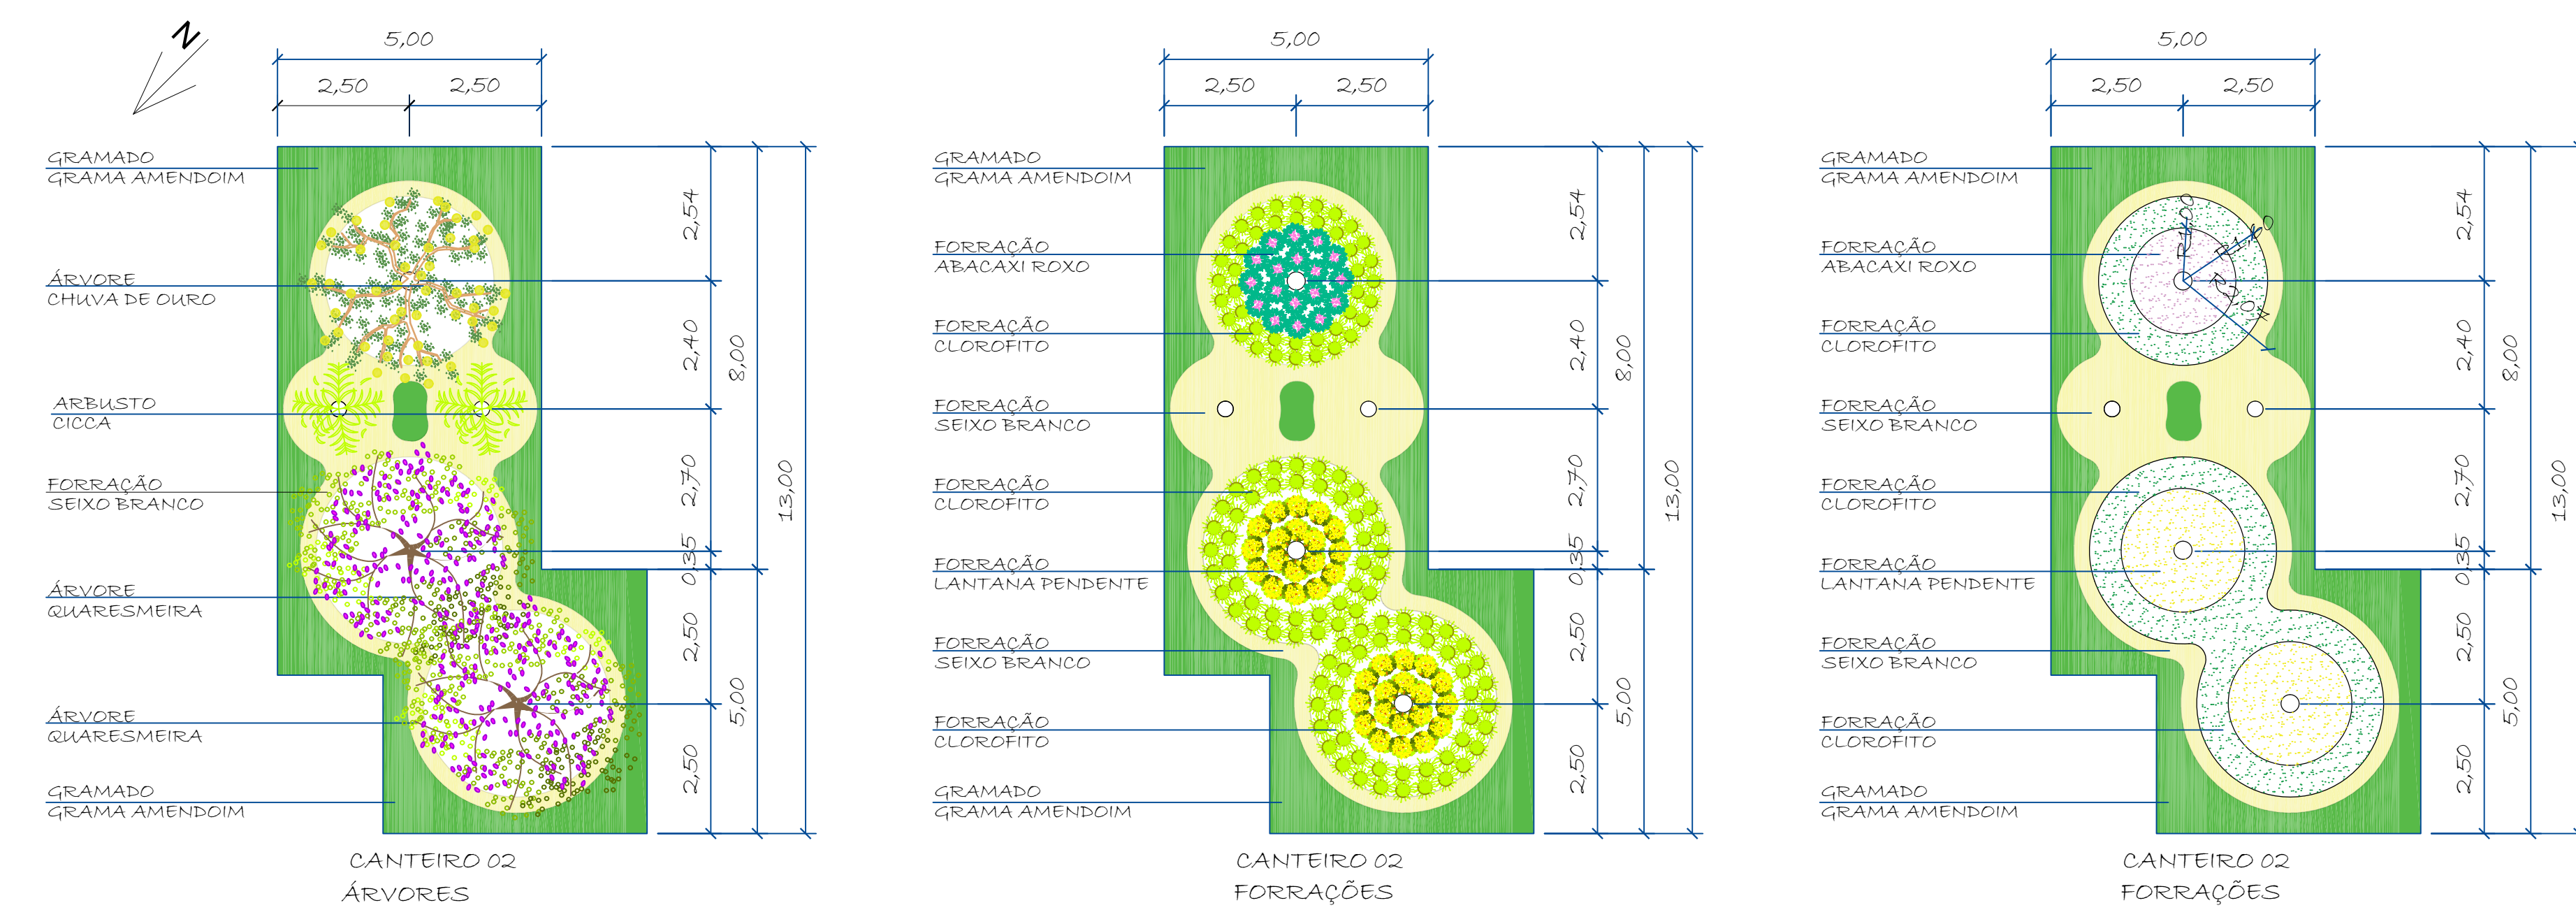


CANTEIRO 02

LEGENDA	NOME POPULAR	NOME CIENTIFICO	CLASSIFICAÇÃO	CLASSIFICAÇÃO	ABORTE DE PLANTIO	QUANTIFICAÇÃO	IMAGEM
	CLOROFITO	<i>Chlorophytum comosum</i>	FORRAÇÃO	SOL PLENO	MEIA SOMBRA 10 CM	16 M²	
	ABACAXI ROXO	<i>Tradescantia spathacea</i>	FORRAÇÃO	SOL PLENO	MEIA SOMBRA 20 CM	08 M²	
	LANTANA PENDENTE	<i>Lantana montevidensis</i>	FORRAÇÃO	SOL PLENO	MEIA SOMBRA 20 CM	09 M²	
	CICCA	<i>Cycas revoluta</i>	PALMEIRA	SOL PLENO	40 CM	02 UN	
	CHUVA DE OURO	<i>Cassia ferruginea</i>	ÁRVORE	SOL PLENO	150 CM	01 UN	
	QUARESMEIRA	<i>Tibouchina granulosa</i>	ÁRVORE	SOL PLENO	150 CM	02 UN	
	GRAMA AMENDOIM	<i>Arachis glabrata</i>	GRAMADO	SOL PLENO	05 CM	24 M²	
	SEIXO ROLADO BRANCO					17 M²	



CANTEIRO 01

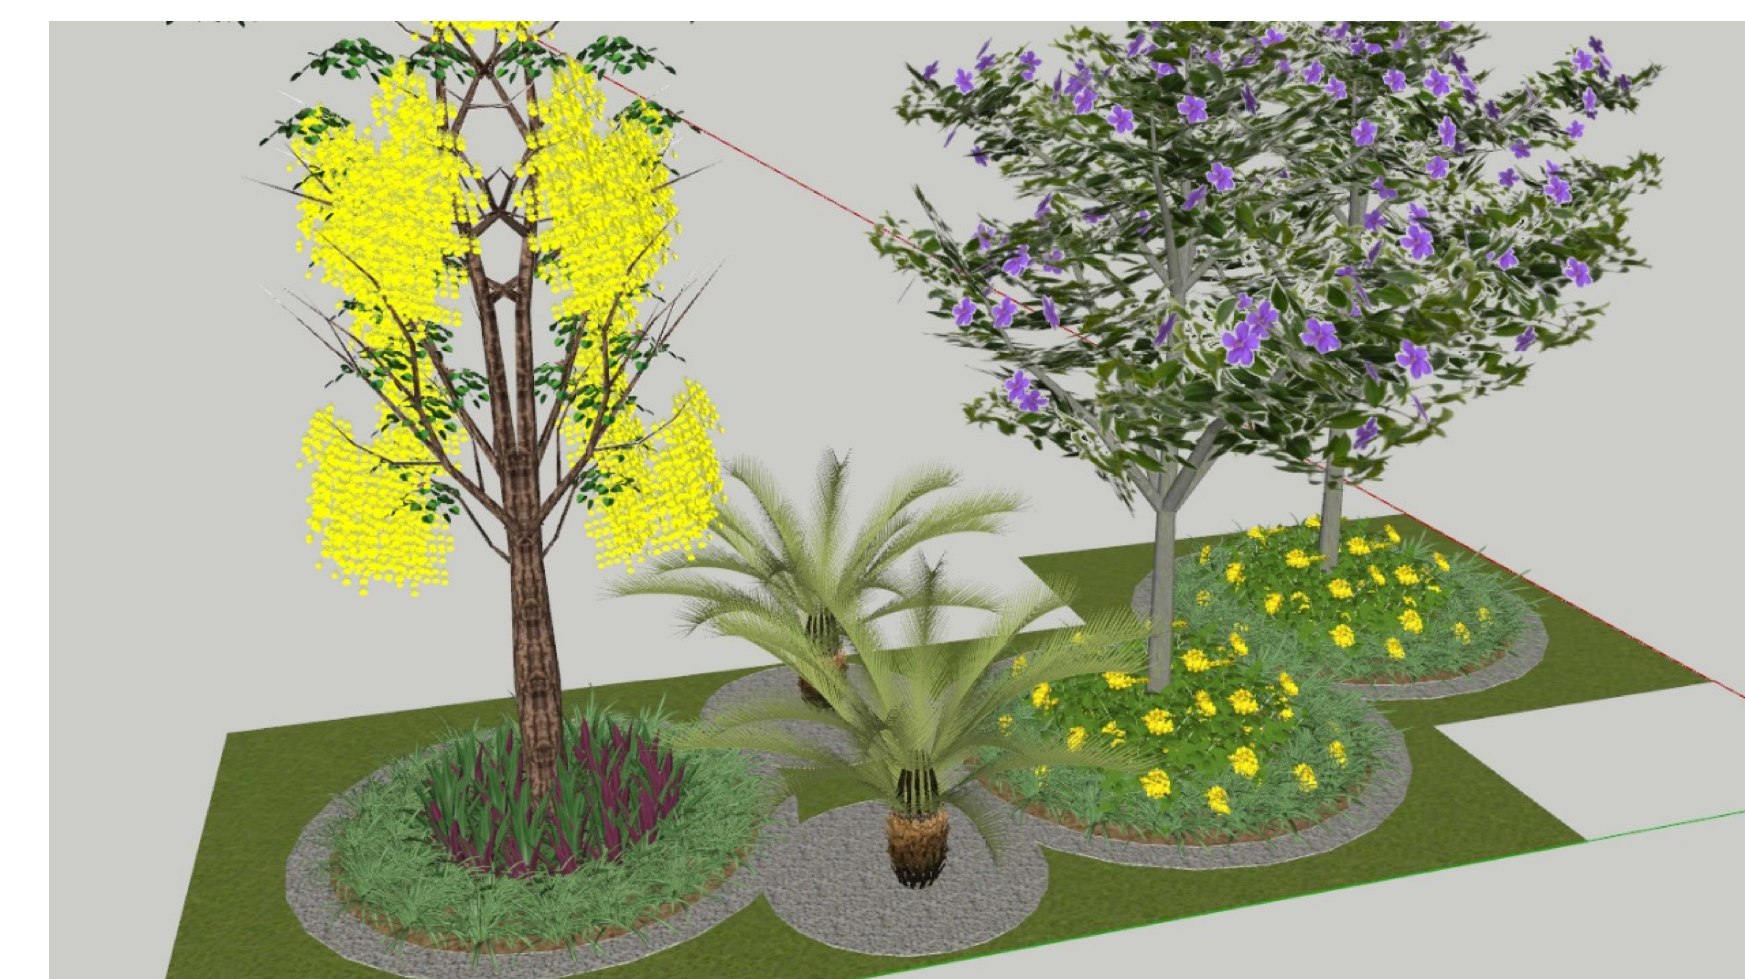

CANTEIRO 02

OBSERVAÇÕES:

- 1) TODAS AS MEDIDAS DEVERÃO SER CONFIRMADAS NA OBRA.
- 2) EM CASO DE DÚVIDAS, CONSULTE O AUTOR DO PROJETO.
- 3) AS COTAS PREVALEM SOBRE A ESCALA DO DESENHO.

ALTERAÇÃO	DATA	REVISÃO	ASSUNTO

KOSMOS

PROJETO EXECUTIVO

PROJETO DE PAISAGISMO

Propriedade:	SECRETARIA DE ESTADO DE MEIO AMBIENTE - SEMAMT	
Endereço:	RUA C, ESQUINA COM A RUA F - CENTRO POLITICO E ADMINISTRATIVO	
Cidade:	CUABA - MT	
Autor do Projeto:	Co-autores do Projeto:	
Responsável Técnico:	LUCAS COELHO DE ALMEIDA	
Assunto:	PROJETO DE PAISAGISMO	
Escola Indicação:	DATA:	FOLHA:
	08/05/2020	03