



PISOS TÁTEIS ÁREAS EXTERNAS		
ITEM	DESCRIÇÃO	QTD
1	PISO TÁTIL DIRECIONAL EM CONCRETO, COR AZUL, TAMANHO: 25x25cm	840 un 13,44m²
2	PISO TÁTIL DE ALERTA EM CONCRETO, COR AMARELO, TAMANHO: 25x25cm	67 un 4,19m²

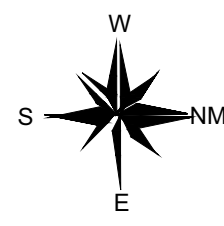


LEGENDA: VEGETAÇÃO

- Ipê - 09 unidades
- Oiti - 06 unidades

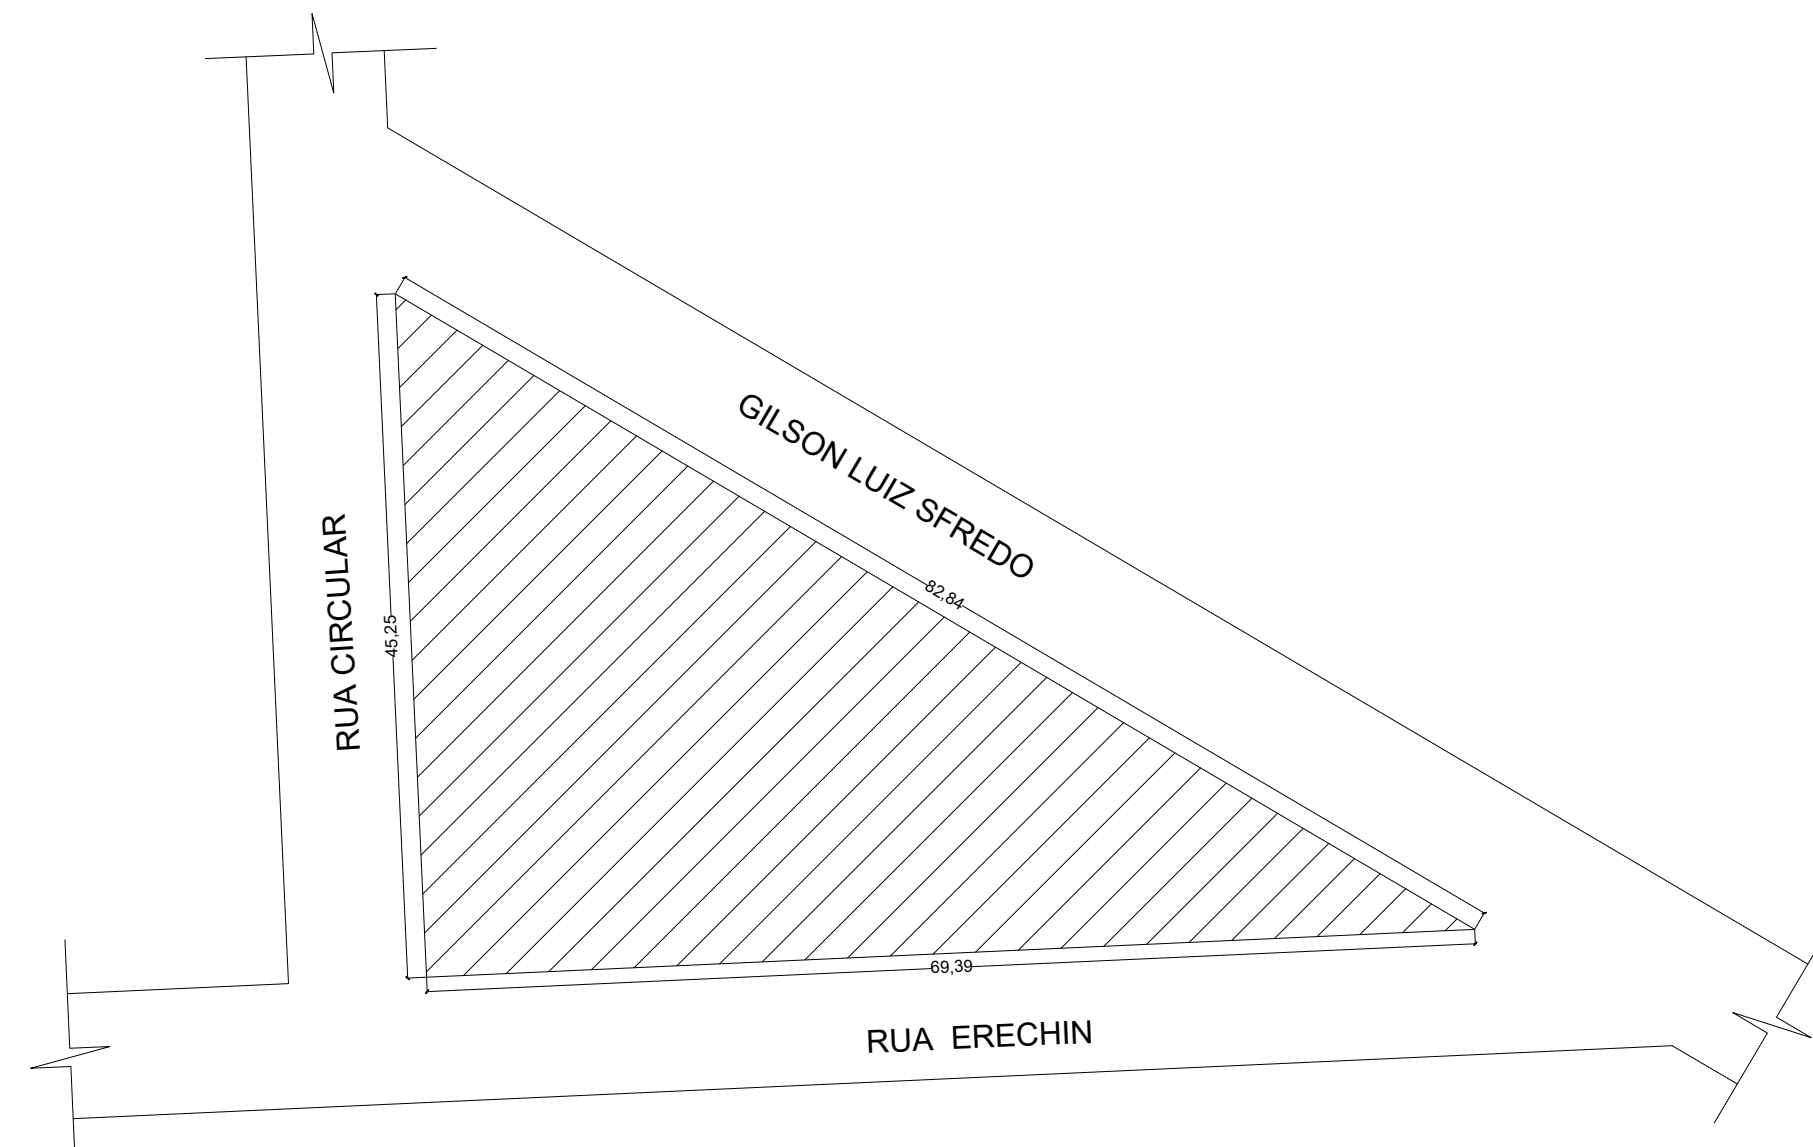

**1** PLANTA SITUAÇÃO  
SEM ESCALA

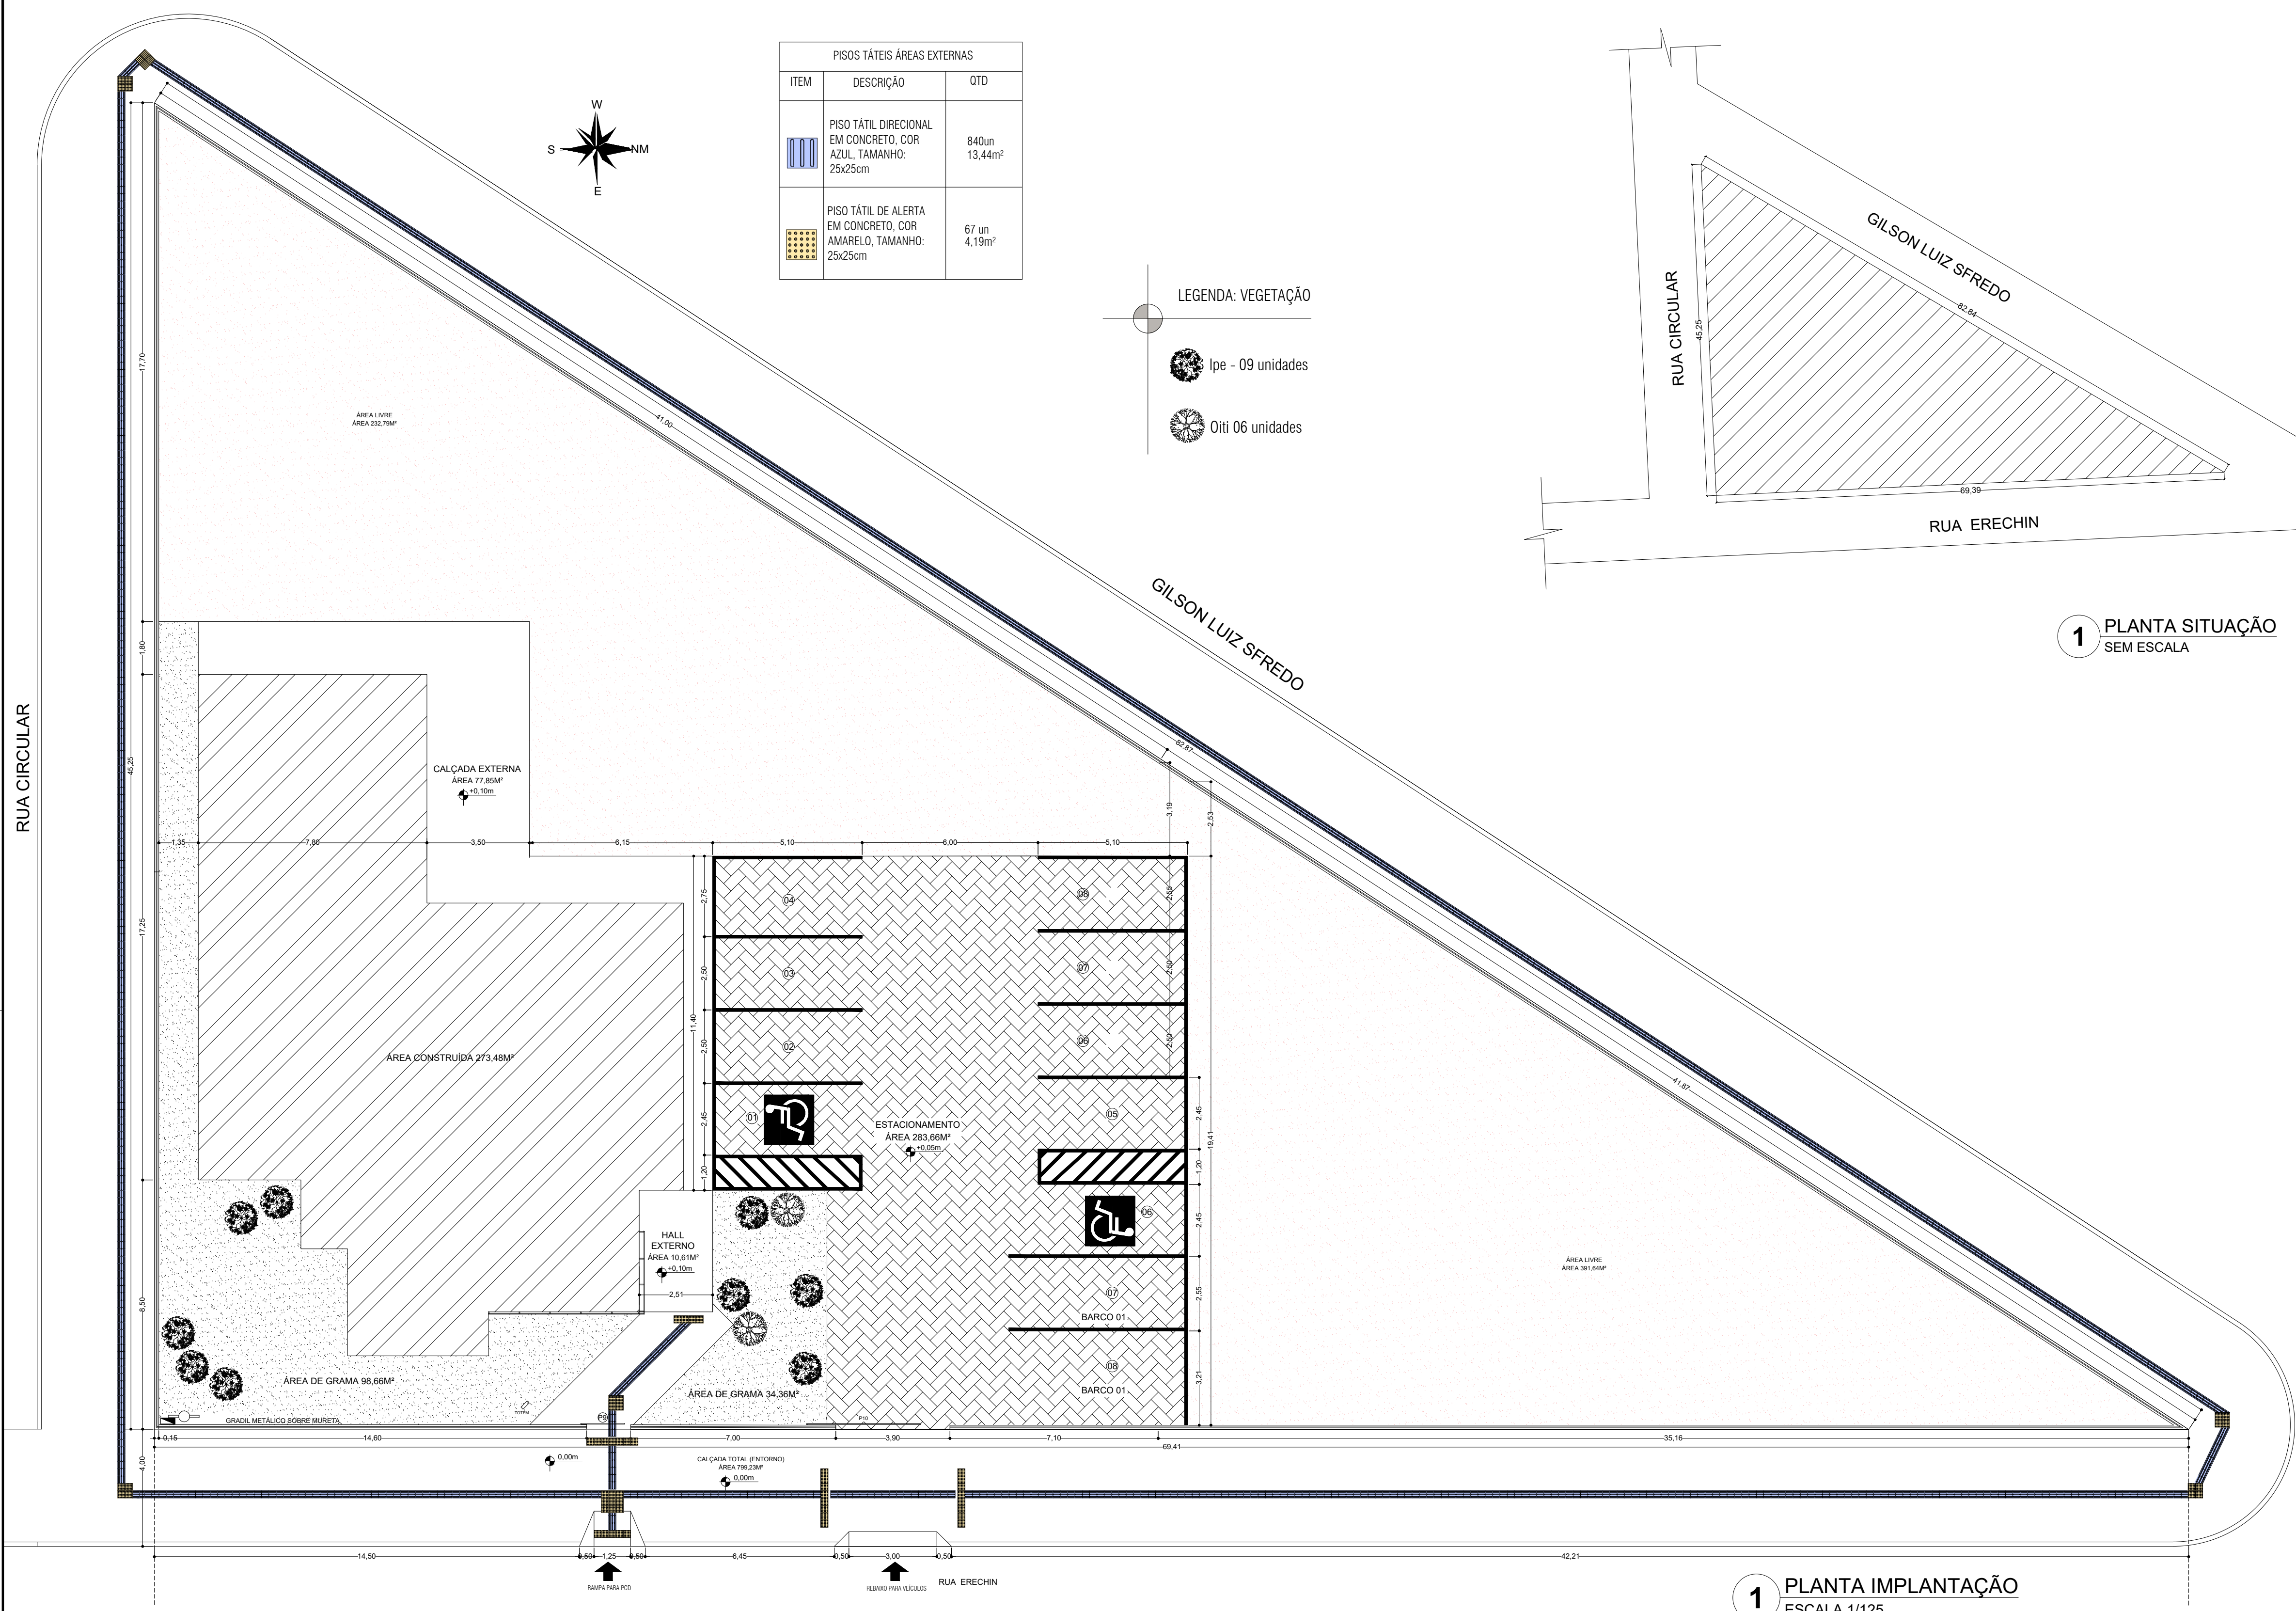

**1** PLANTA IMPLANTAÇÃO  
ESCALA 1/125

CARIMBO

**SINFRA**  
Secretaria  
de Estado de  
Infraestrutura  
e Logística

Governo de  
**Mato Grosso**

---

**PROJETO ARQUITETÔNICO**

OBRA: PROJETO ARQUITETÔNICO INSTITUCIONAL

PROPRIETÁRIO: SECRETARIA DE ESTADO DE MEIO AMBIENTE  
CPF/CNPJ: 03.507.415/0023-50

ENDEREÇO: RUA ERICHIN, ESQUINA COM RUA CIRCULAR. BAIRRO RESIDENCIAL ARCO-ÍRIS. CONFRESA - MT

AUTOR DO PROJETO: CREA/CAU CO-AUTOR DO PROJETO: CREA/CAU

RESP. P/ EXECUÇÃO: CREA/CAU

ESCALA: INDICADA	ASSUNTO: - PLANTA DE IMPLANTAÇÃO - PLANTA DE SITUAÇÃO	FOLHA Nº: <b>01</b>
DATA: AGOSTO/2020		
REVISÃO: REV. 01		

ÁREAS (m²)	% OCUPAÇÃO		COEF. APROVEIT.	COORDENADAS GEOGRÁFICAS
	TÉRREO	DEMAIS PAV.		
ÁREA DO TERRENO: 1.570,00m²				
ÁREA CONSTRUÍDA: 273,48m²				
ÁREA ESTACIONAMENTO: 283,66m²				