

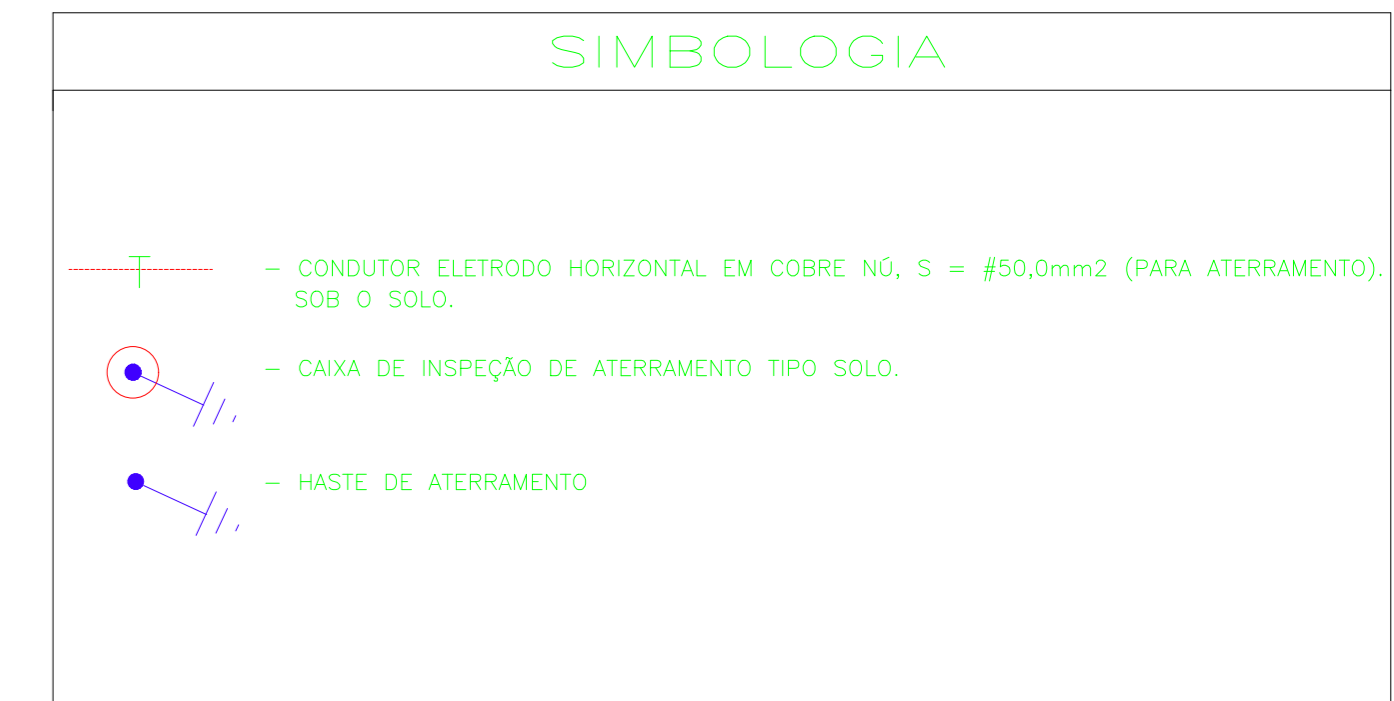
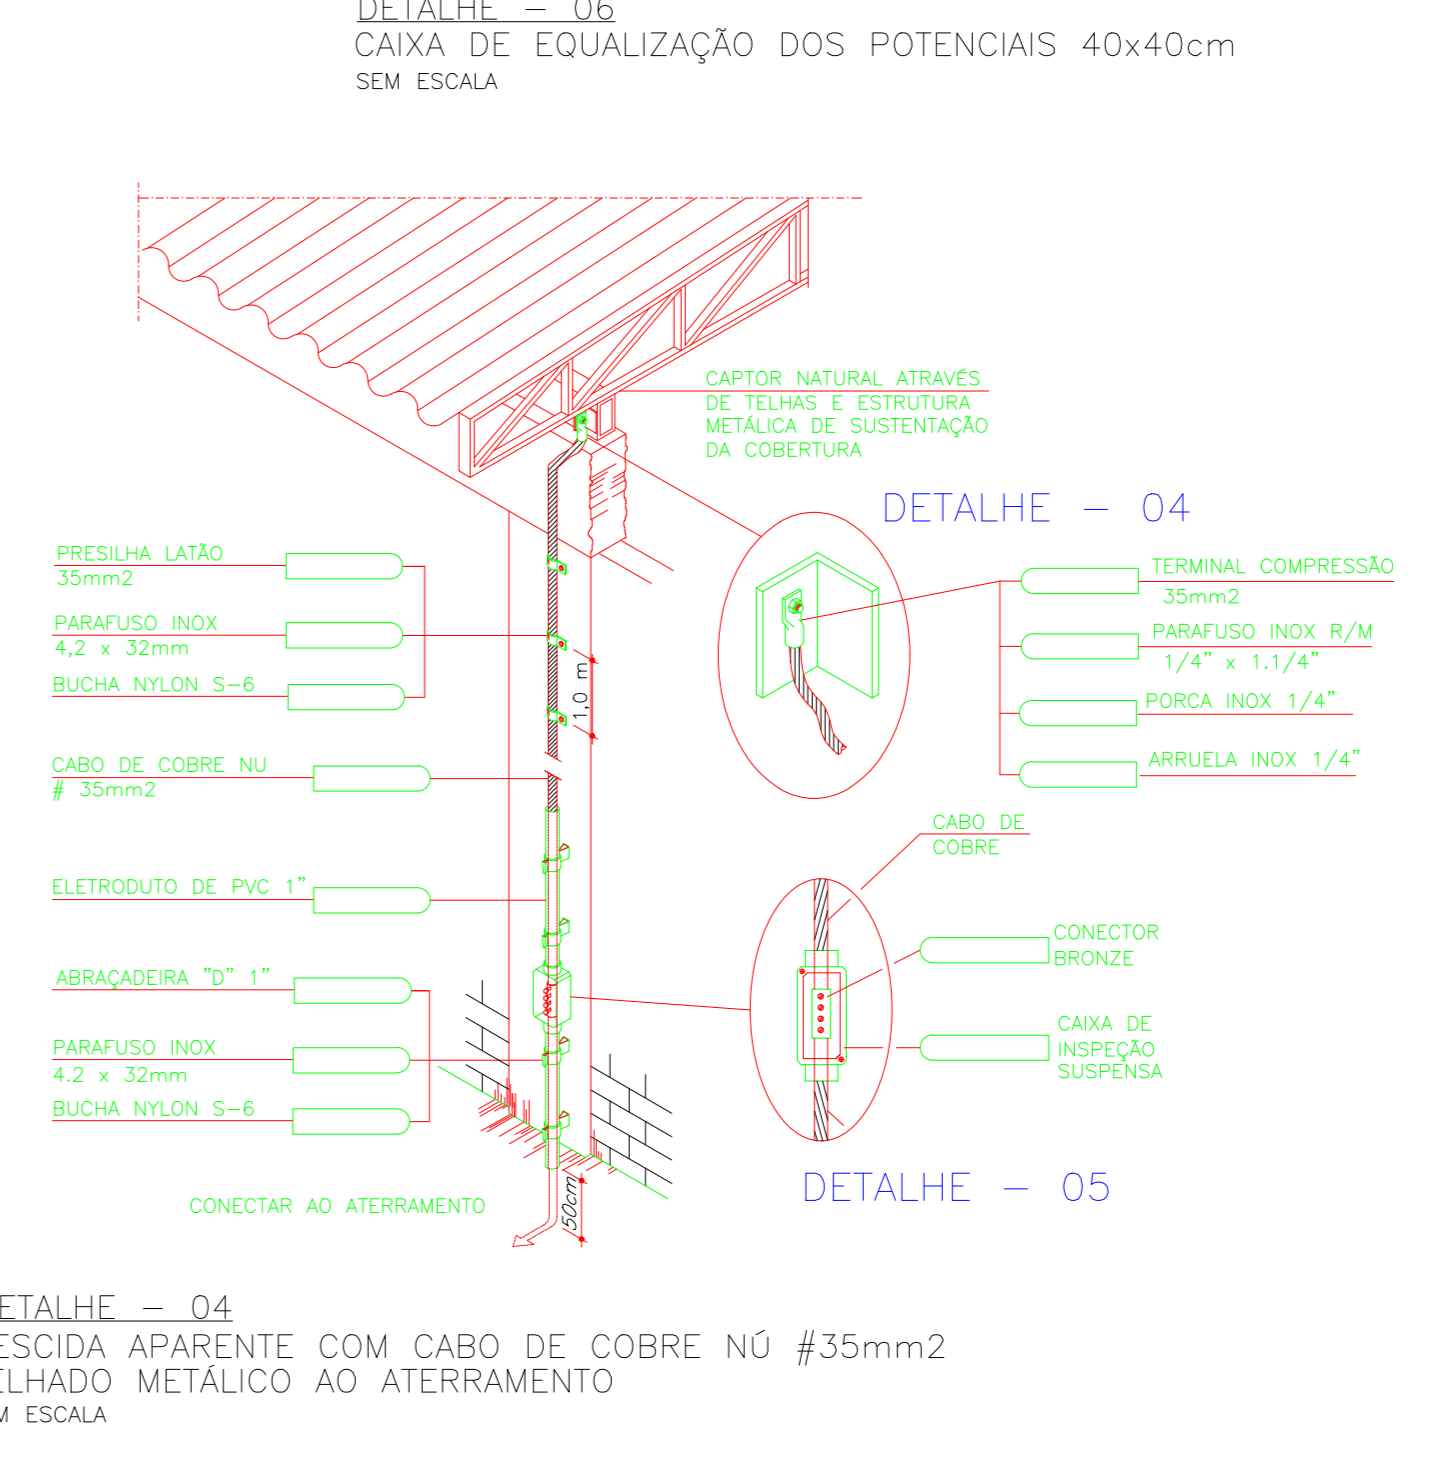
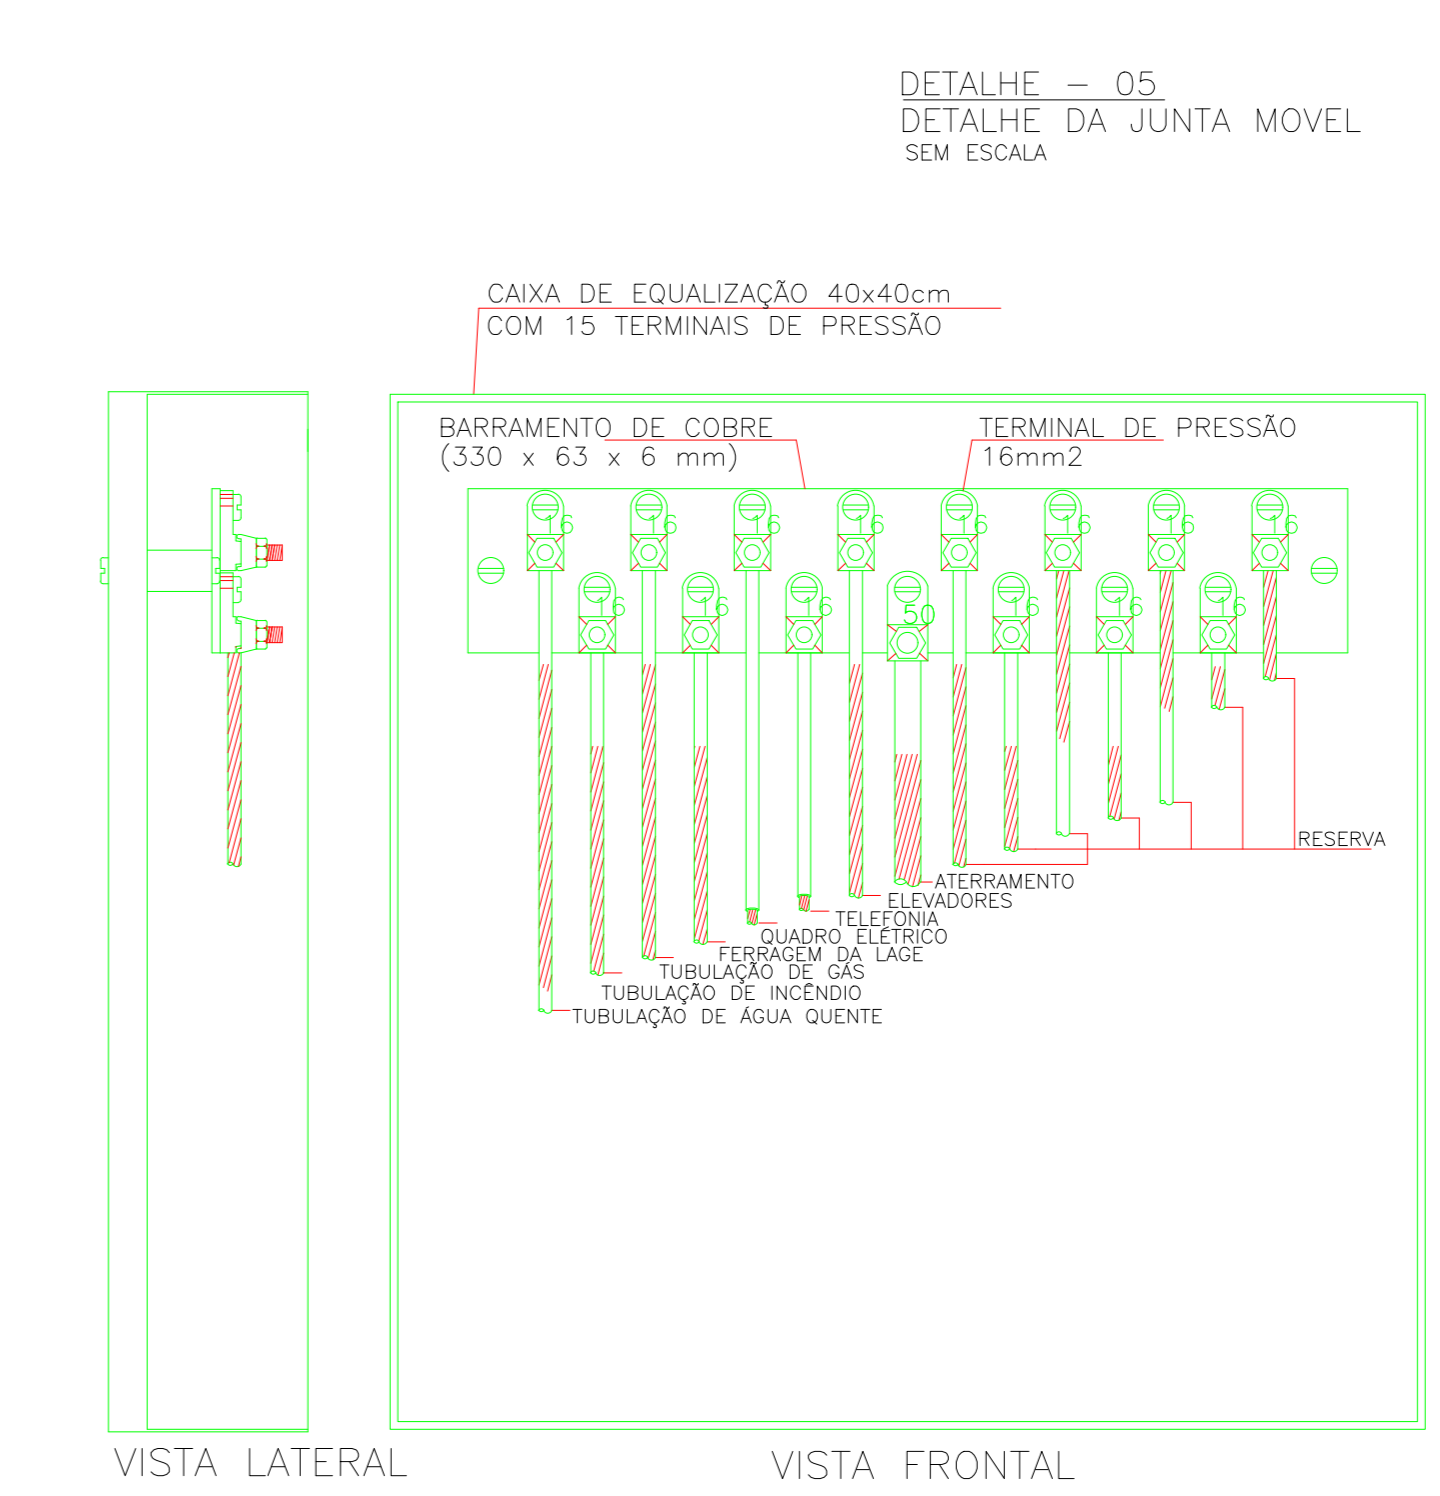



**PLANTA DE COBERTURA**  
ESC.: 1/100

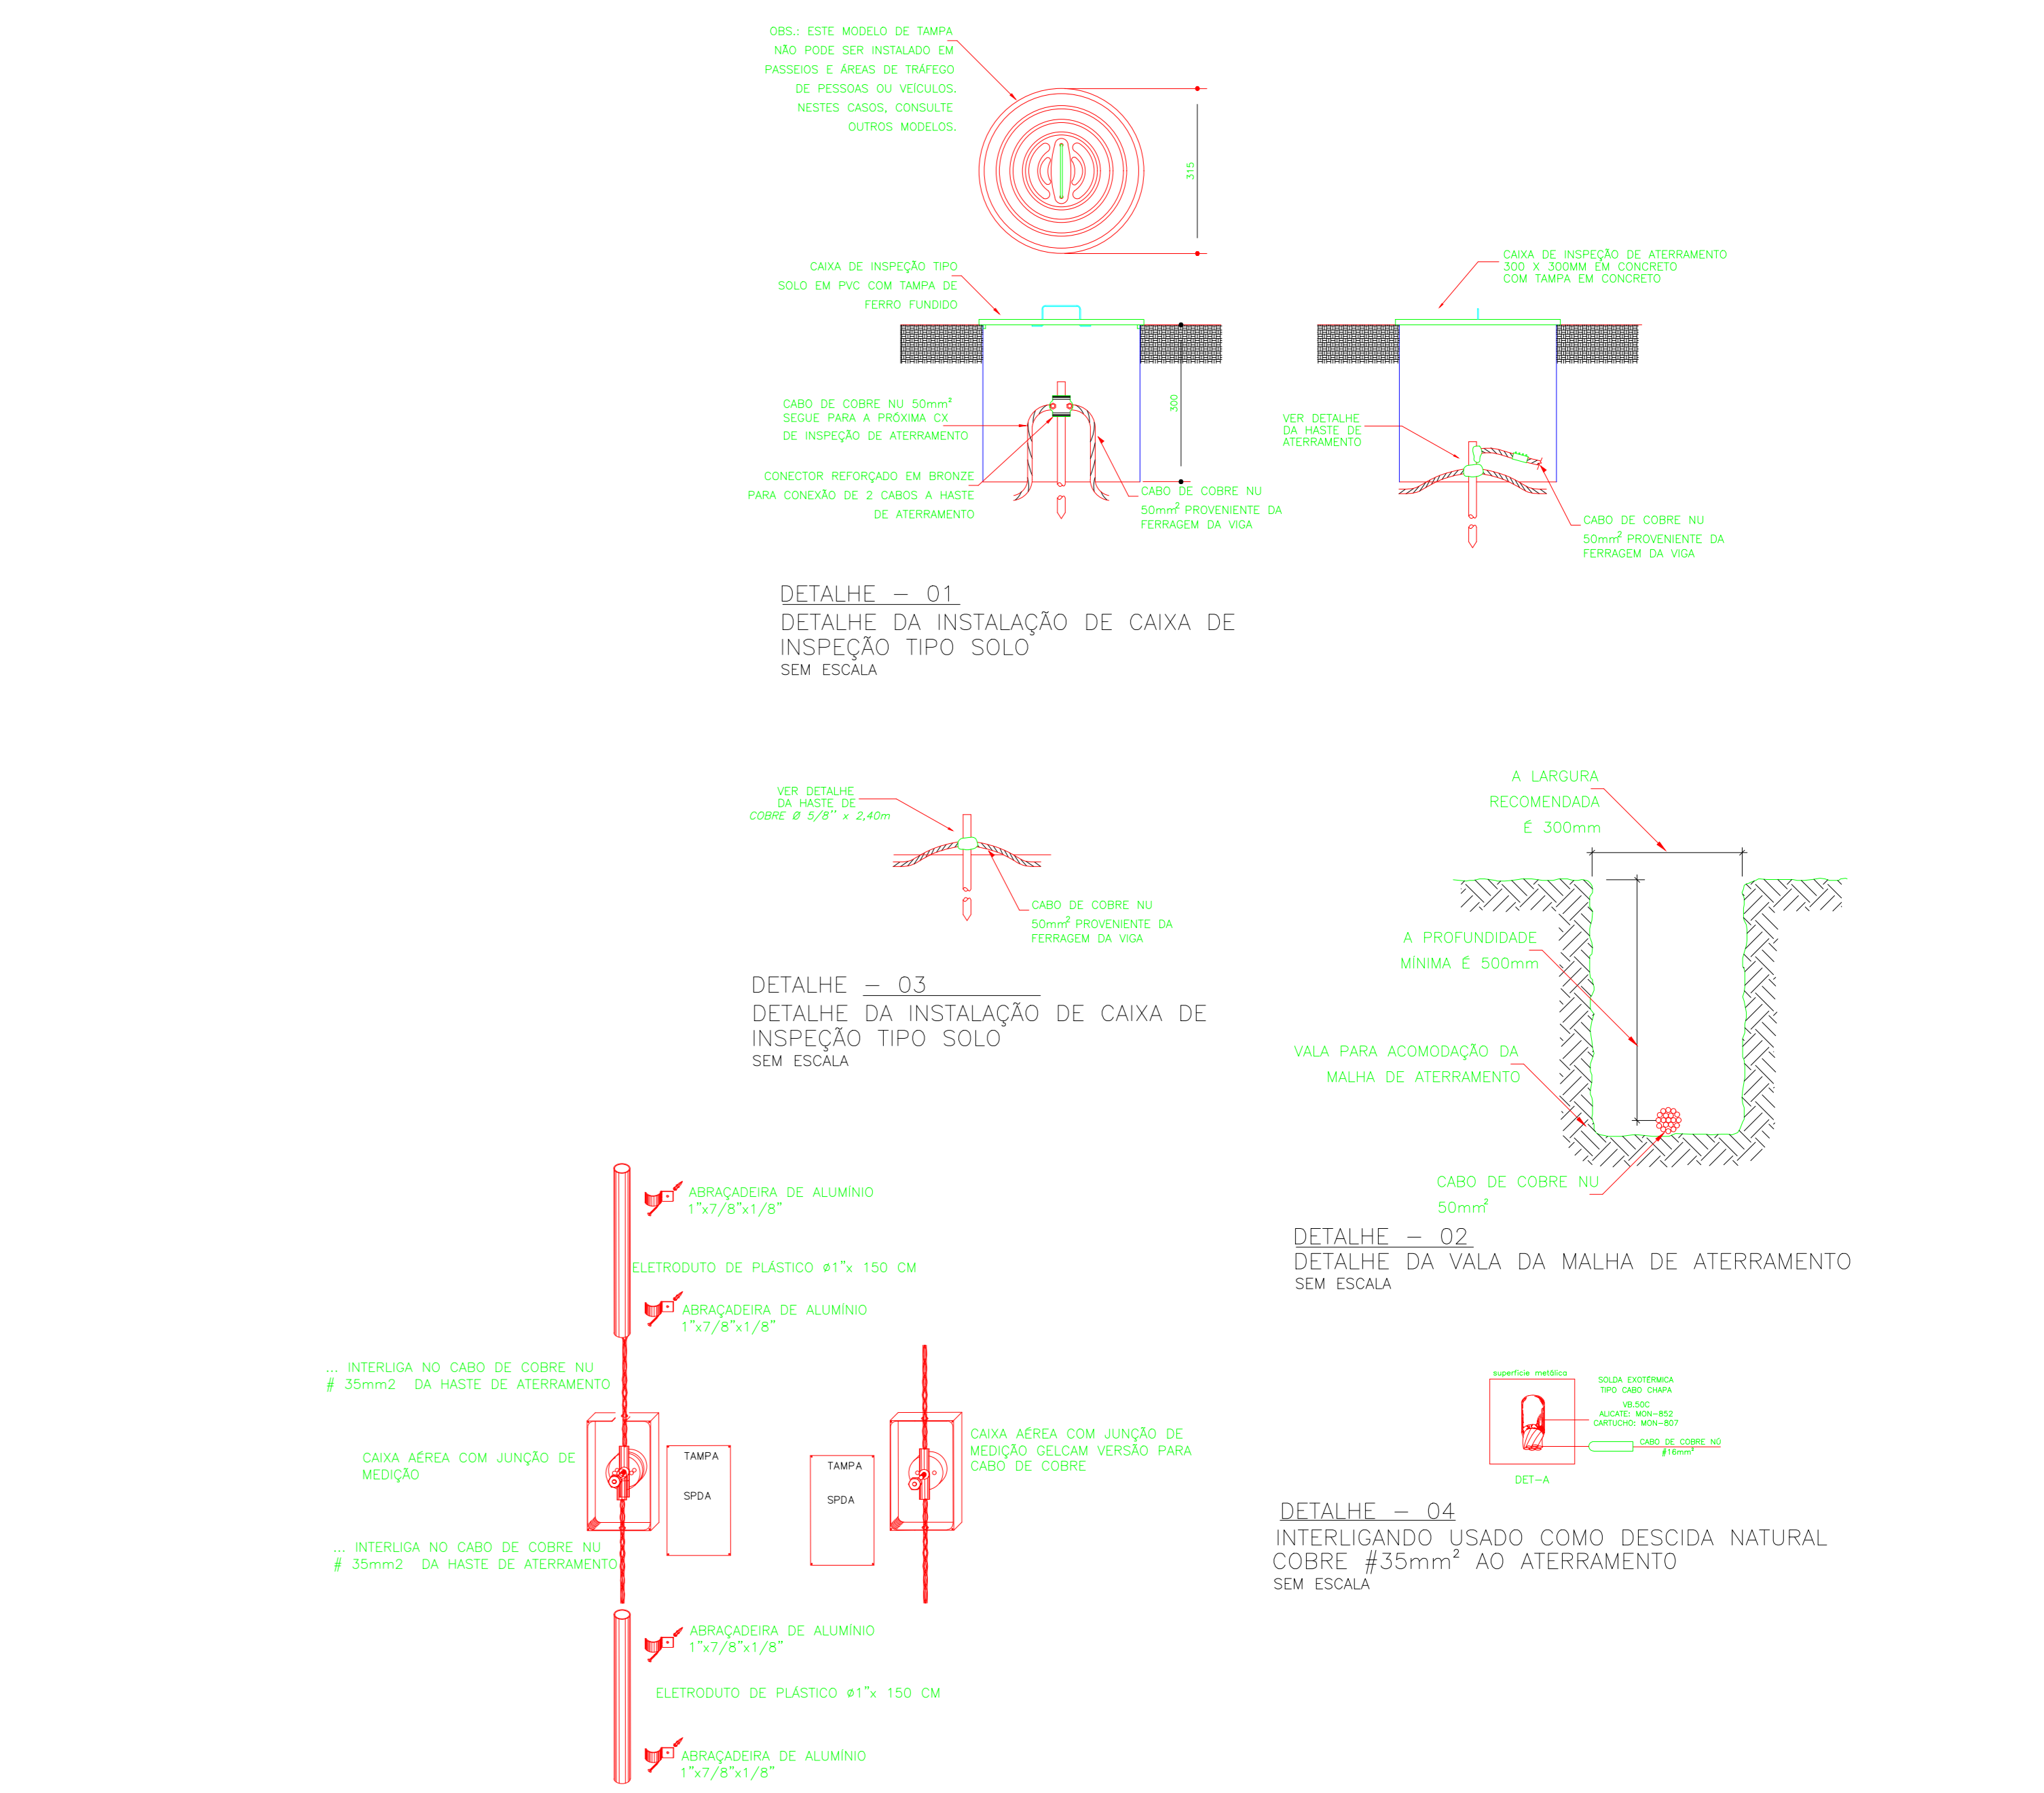


REVISÃO	RESPONSÁVEL	DESCRIÇÃO	DATA
01	JONAS ULISES	INDICAÇÃO DO TIPO DE TELHA E ESPESURA	01/04/2022
02	JONAS ULISES	EMISSÃO INICIAL	17/02/2020
RRT DE ELABORAÇÃO: [ ] MODELO PMC RRT DE EXECUÇÃO: [ ] ARQUIVO EM ANEXO RRT DE EXECUÇÃO PGRCC:			
<b>TÍTULO:</b> PROJETO EXECUTIVO DE SISTEMA DE PROTEÇÃO CONTRA DESCARGA ATMOSFÉRICA <b>ATIV./USO:</b> INSTITUCIONAL - QUARENTENA <b>CENTRO DE REABILITAÇÃO DE ANIMAIS SILVESTRES - CRAS</b> <b>ENDEREÇO:</b> RUA DE ACESSO AO INPE (ATRÁS DA ASSOFT), BAIRRO JARDIM VITÓRIA, CUIABÁ-MT			
<b>INSCRIÇÃO CADASTRAL:</b> ESCALA: INDICADA DATA: FEV/2020		<b>CONTEÚDO:</b> SISTEMA DE PROTEÇÃO CONTRA DESCARGA ATMOSFÉRICA	
<b>QUADRO DE ÁREAS:</b> ÁREA DO TERRENO: 395.910,99 m² ÁREA CONSTRUÍDA: 1.955,38 m² ÁREA COBERTA: 1.043,10 m²		<b>FRANCHA:</b> <h1>SPDA</h1> 02/02	
<b>AUTOR DO PROJETO:</b> RIBEIRO MACEDO O5445119 Eng. Civil Jonas Ulises R. Macedo CREA: 016202MT		<b>RESPONSÁVEL TÉCNICO:</b> Eng. Civil PROPRIETÁRIO: GOVERNO DO ESTADO DE MATO GROSSO SECRETARIA DE ESTADO DE MEIO AMBIENTE CNPJ: 03.507.415/0023-50	
<b>GRECCO + MARQUES</b> ARQUITETOS Travessa João Bento nº 170, Sala 101, Bairro Quilombo, Cap: 78045-100, Cuiabá - MT. Tel: (65) 3052-9595 / 3052-8372   Email: greccomarques@gmail.com			

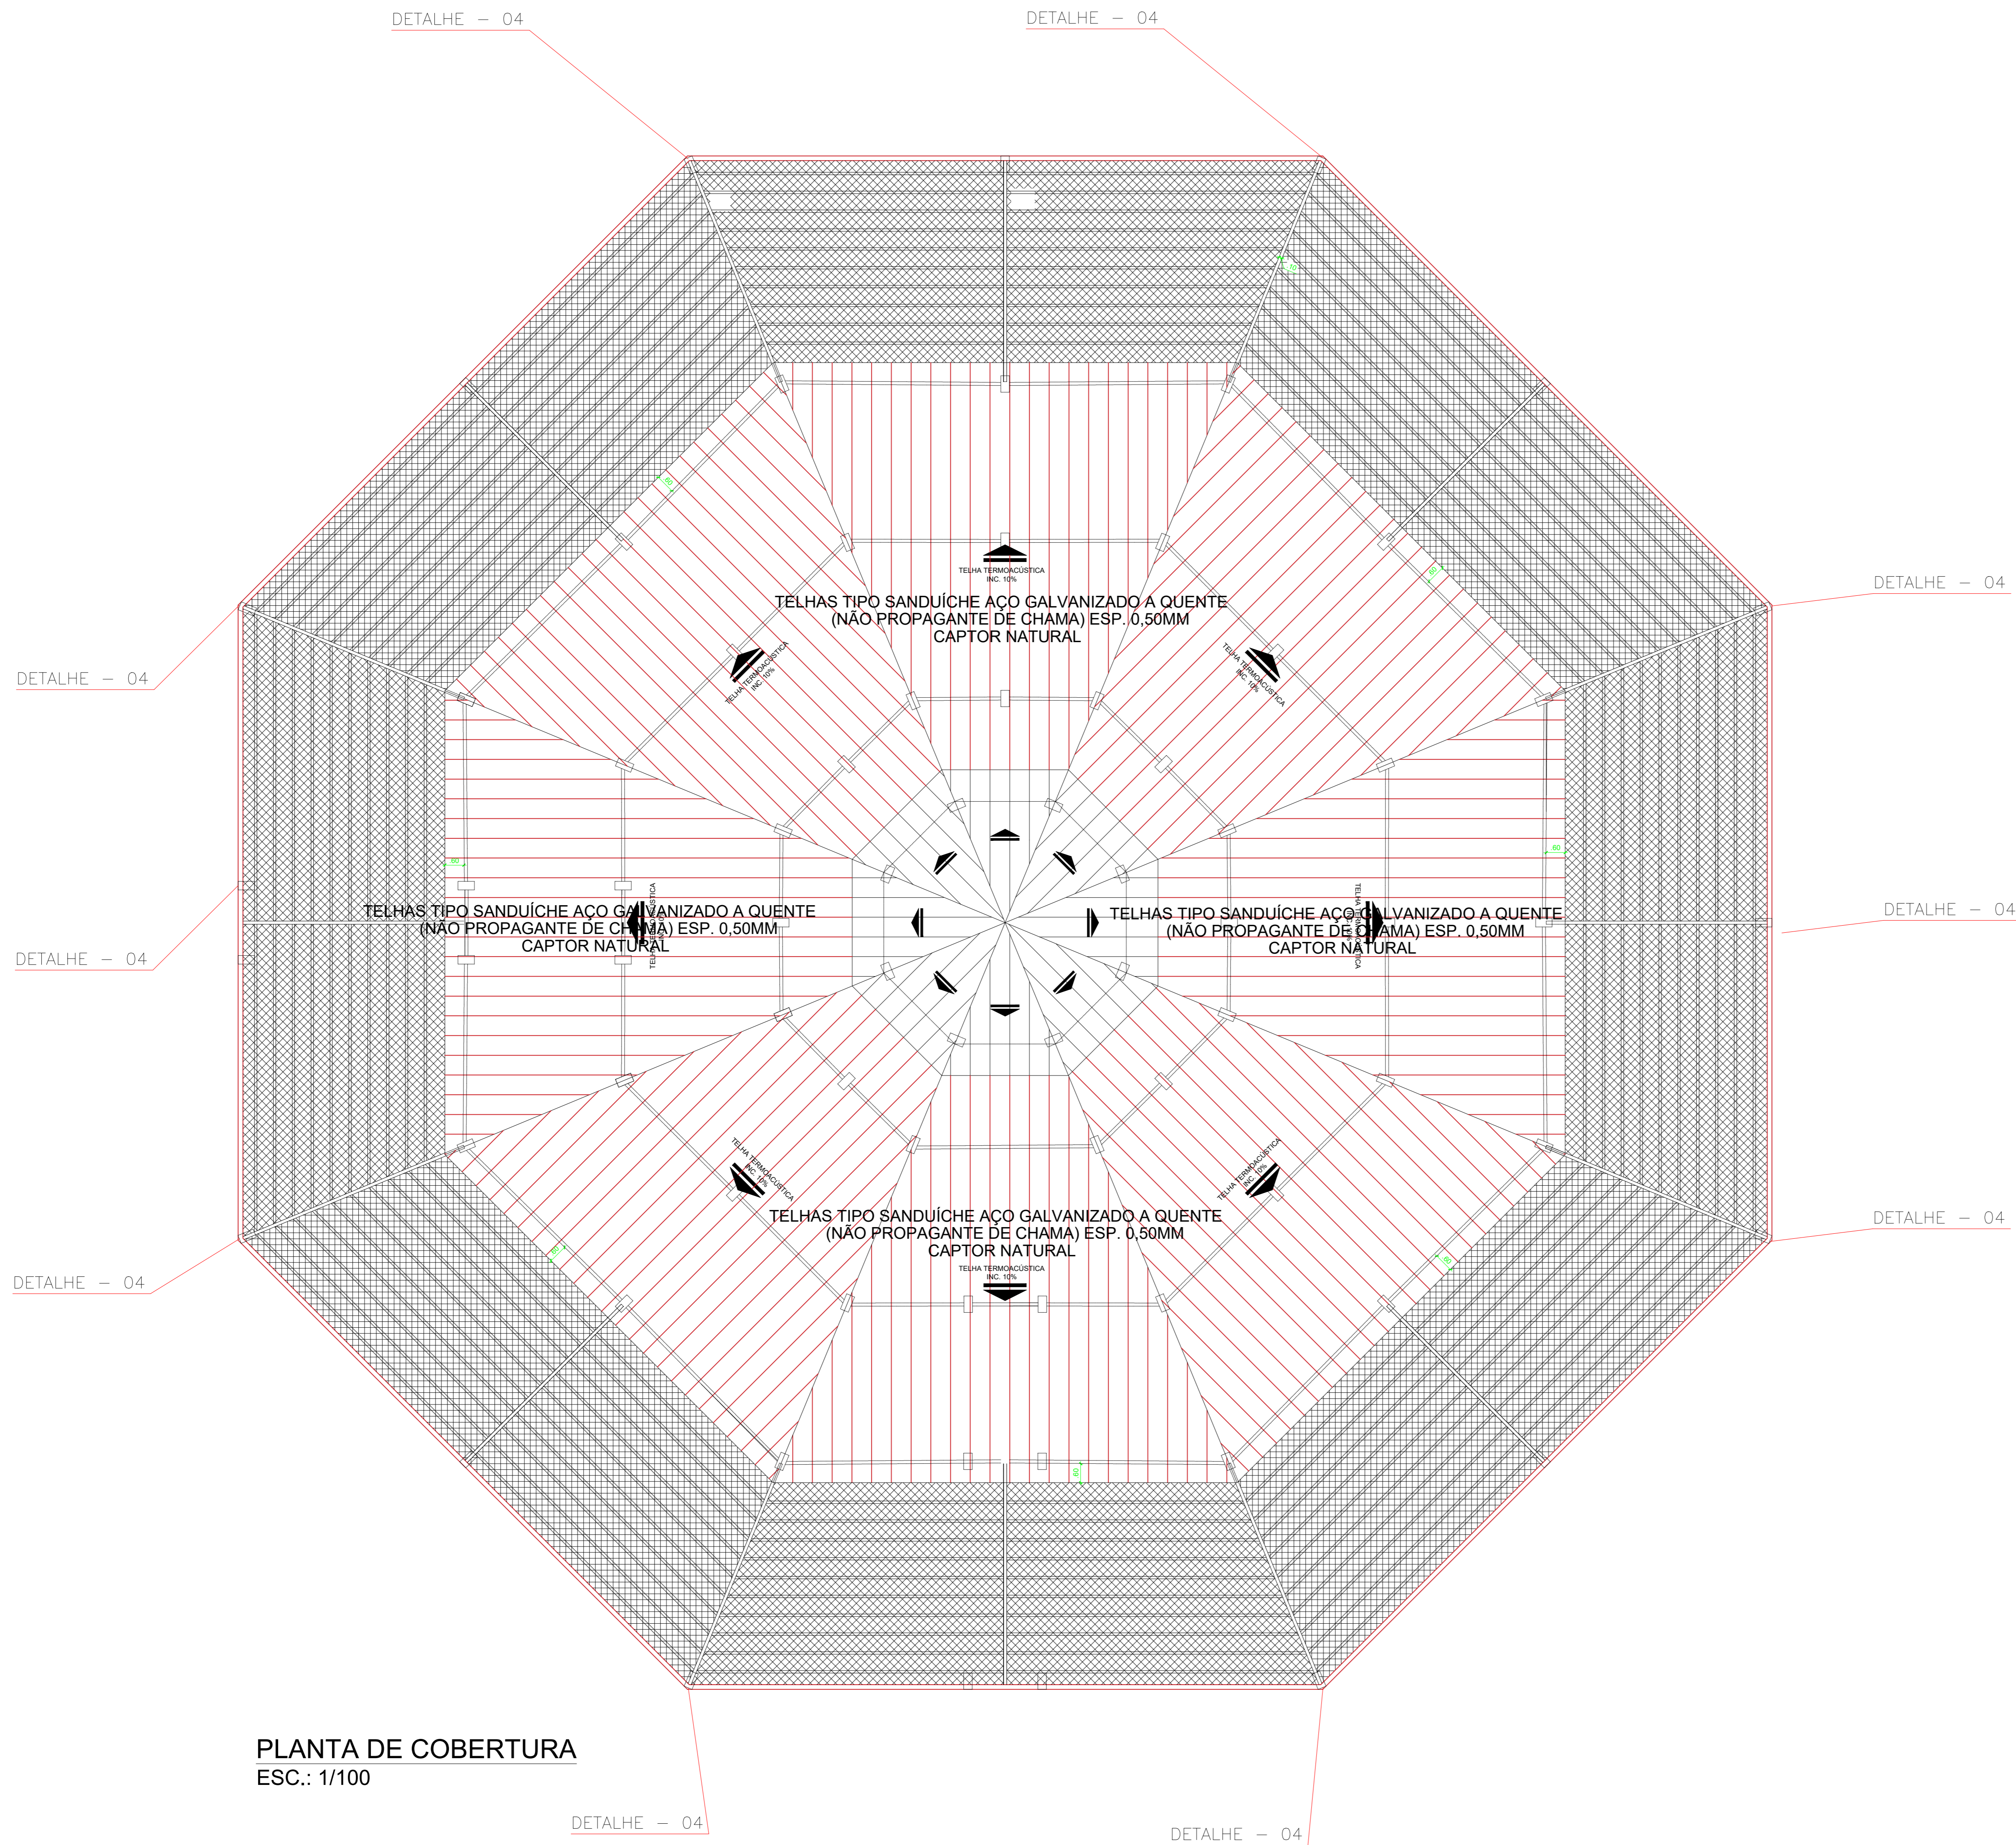


PLANTA DE COBERTURA  
ESC.: 1/100

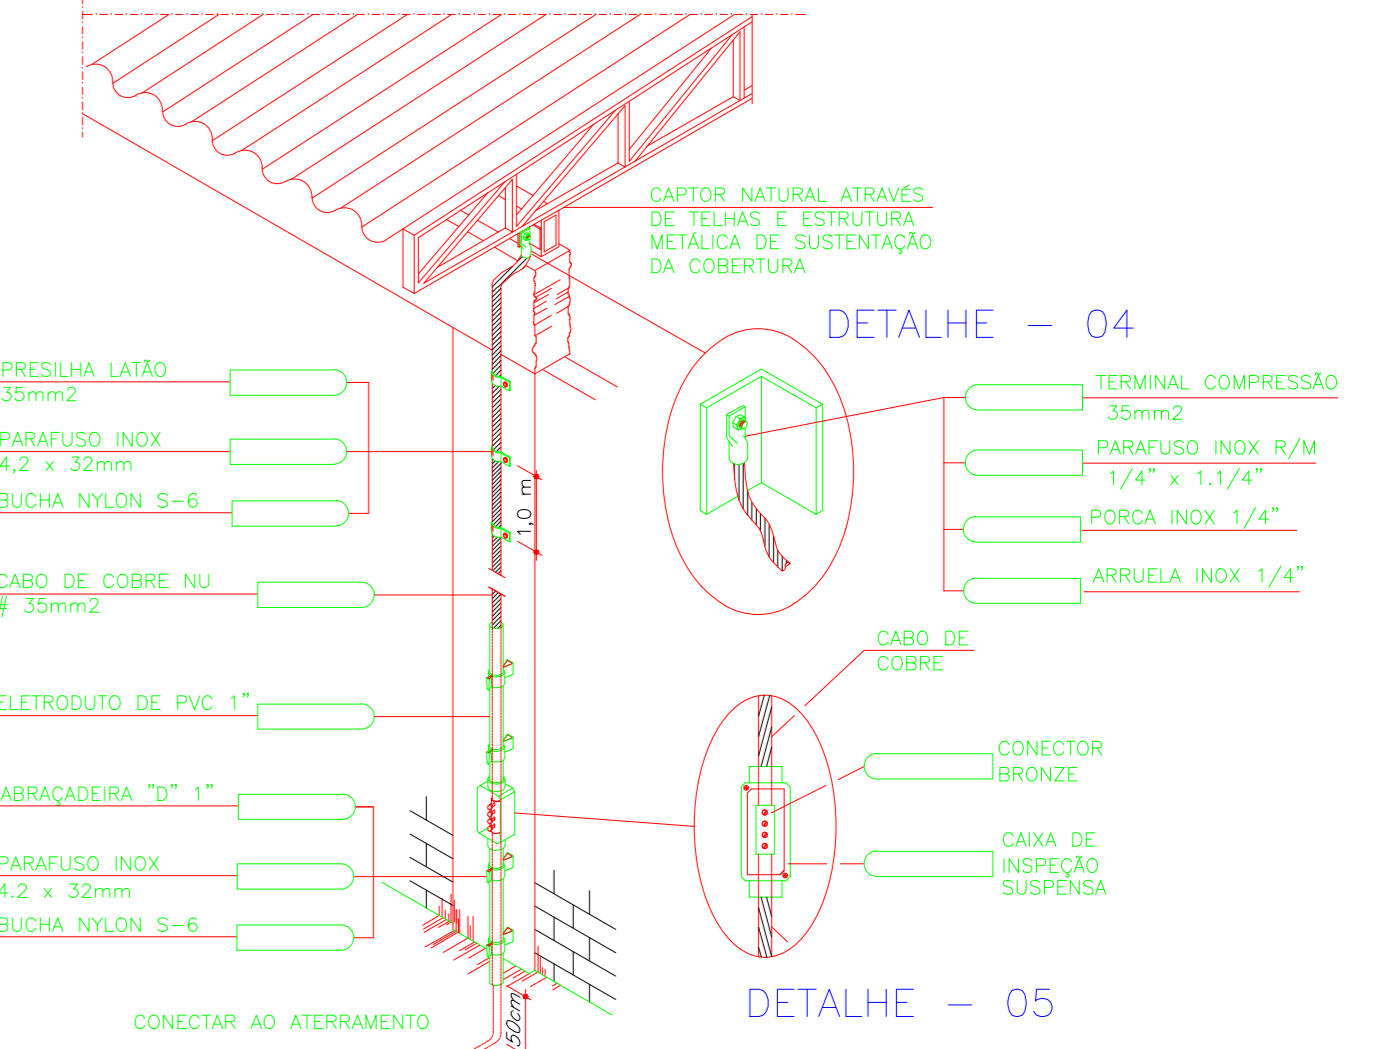


DETALHE - 04  
DESCIDA APARENTE COM CABO DE COBRE NÚ #35mm2  
TELHADO METÁLICO AO ATERRAMENTO  
SEM ESCALA

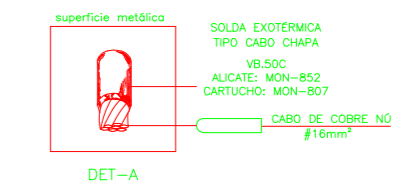

DETALHE - 04  
INTERLIGANDO USADO COMO DESCIDA NATURAL  
COBRE #35mm2 AO ATERRAMENTO  
SEM ESCALA

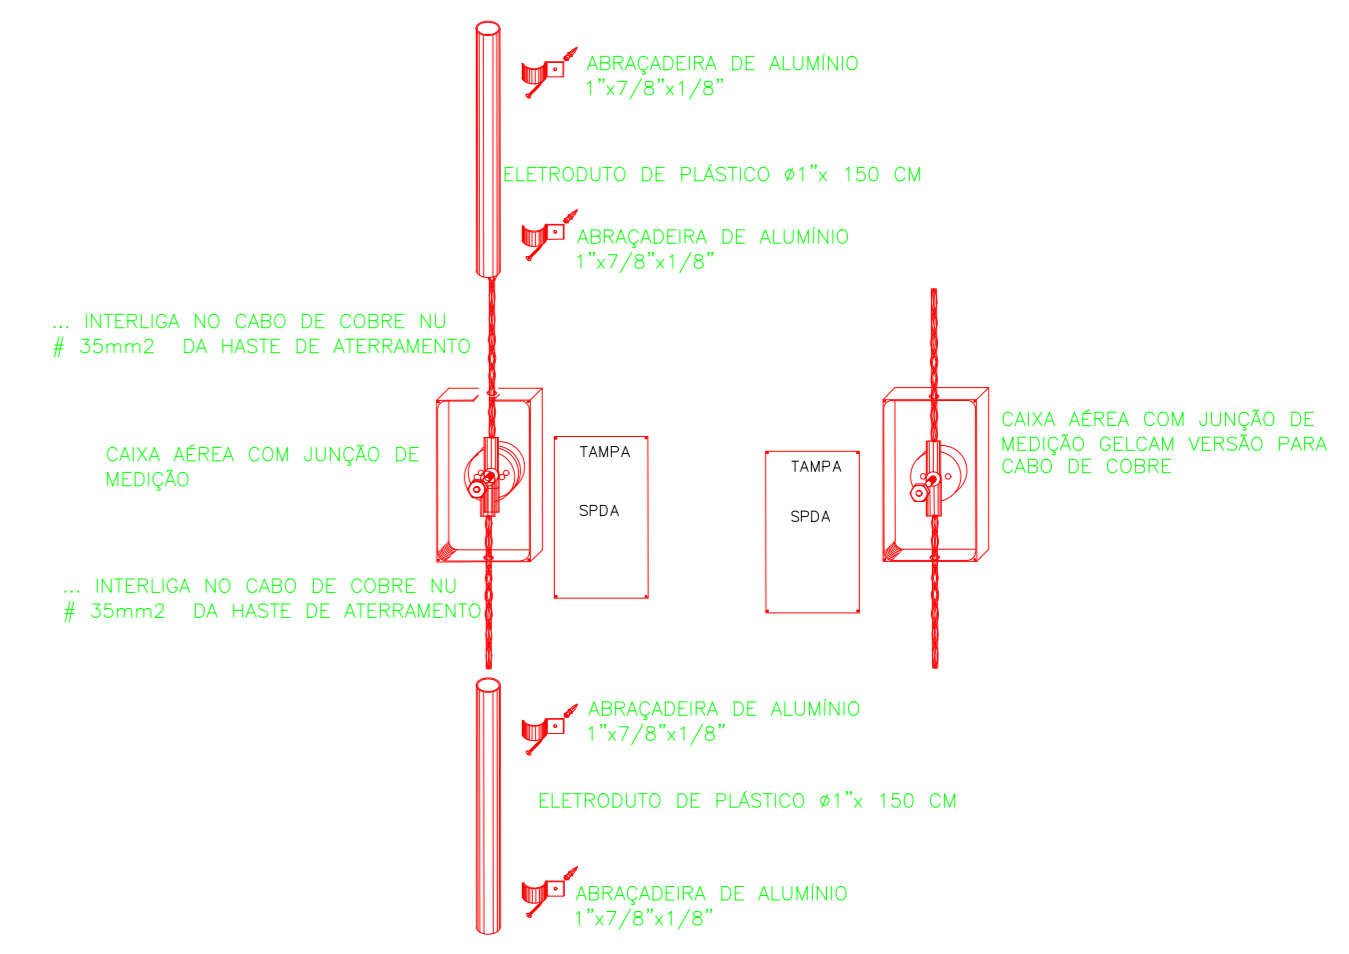

DETALHE - 05  
DETALHE DA JUNTA MÓVEL  
SEM ESCALA

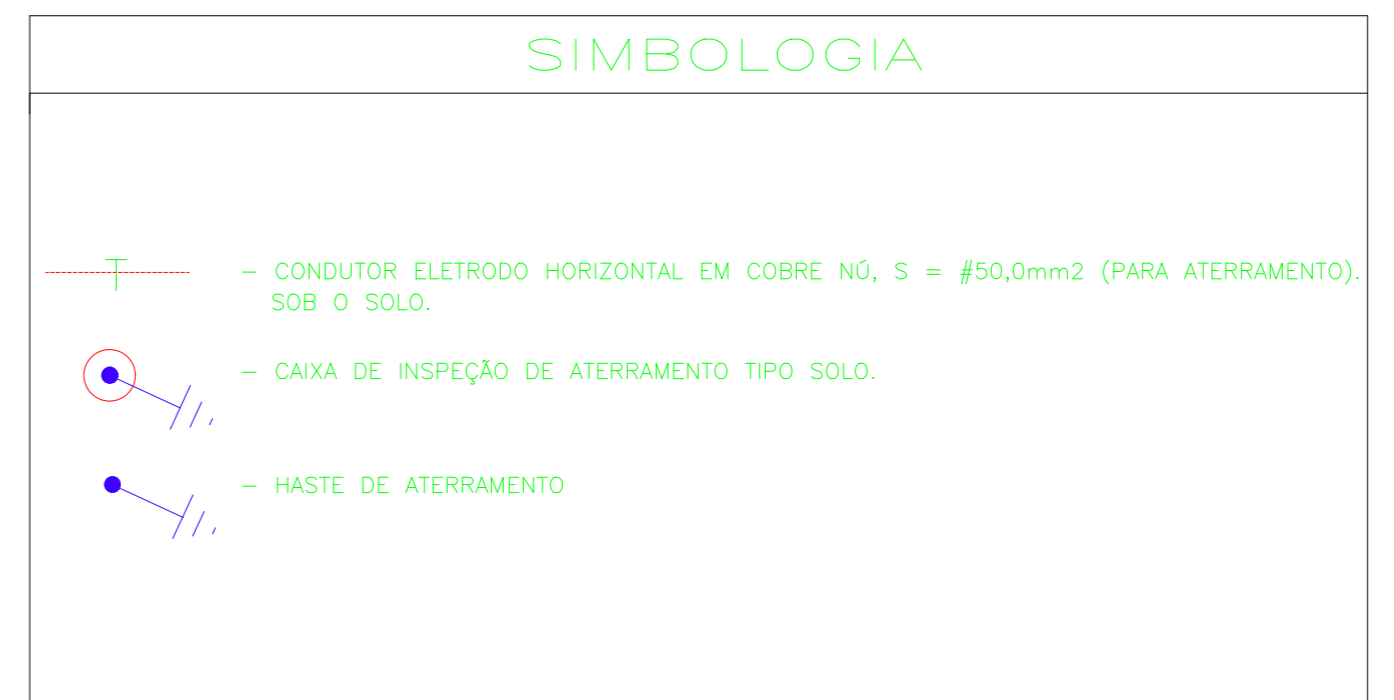

REVISÃO	RESPONSÁVEL	DESCRIÇÃO	DATA
REV01	JONAS ULISES	INDICAÇÃO DO TIPO DE TELHA E ESPESURA	01/04/2022
REV00	JONAS ULISES	EMISSÃO INICIAL:	17/02/2020

RRT DE ELABORAÇÃO:  MODELO PMC  
RRT DE EXECUÇÃO:  ARQUIVO EM ANEXO  
RRT DE ELABORAÇÃO PGRCC:   
RRT DE EXECUÇÃO PGRCC:

TÍTULO: PROJETO EXECUTIVO DE SISTEMA DE PROTEÇÃO CONTRA DESCARGA ATMOSFÉRICA  
ATIV./USO: INSTITUCIONAL - QUARENTENA  
CENTRO DE REABILITAÇÃO DE ANIMAIS SILVESTRES - CRAS  
ENDEREÇO: RUA DE ACESSO AO INPE (ATRÁS DA ASSOFT), BAIRRO JARDIM VITÓRIA, CUIABÁ-MT  
INSCRIÇÃO CADASTRAL: \_\_\_\_\_ DATA: FEV/2020  
ESCALA: INDICADA  
CONTEÚDO: SISTEMA DE PROTEÇÃO CONTRA DESCARGA ATMOSFÉRICA

QUADRO DE ÁREAS:	PRANCHA:
ÁREA DO TERRENO: 396.910,00 m <sup>2</sup>	SPDA 01/02
ÁREA CONSTRUÍDA: 1.956,38 m <sup>2</sup>	
ÁREA COBERTA: 1.043,10 m <sup>2</sup>	

AUTORES DO PROJETO: RIBEIRO MACEDO, 00440441196, Eng. Civil Jonas Ulisses R. Macedo, CREA: 016202MT  
RESPONSÁVEL TÉCNICO: Eng. Civil Jonas Ulisses R. Macedo, CREA: 016202MT  
PROPRIETÁRIO: GOVERNO DO ESTADO DE MATO GROSSO, SECRETARIA DE ESTADO DE MEIO AMBIENTE, CNPJ: 03.507.415/0023-50

GRECCO + MARQUES  
ARQUITETOS  
Travessa Jobo Bento nº 170, Sala 101, Bairro Quilombo, Cep: 78045-100, Cuiabá - MT.  
Tel: (65) 3052-9595 / 3052-8372 | Email: greccomarques@gmail.com